

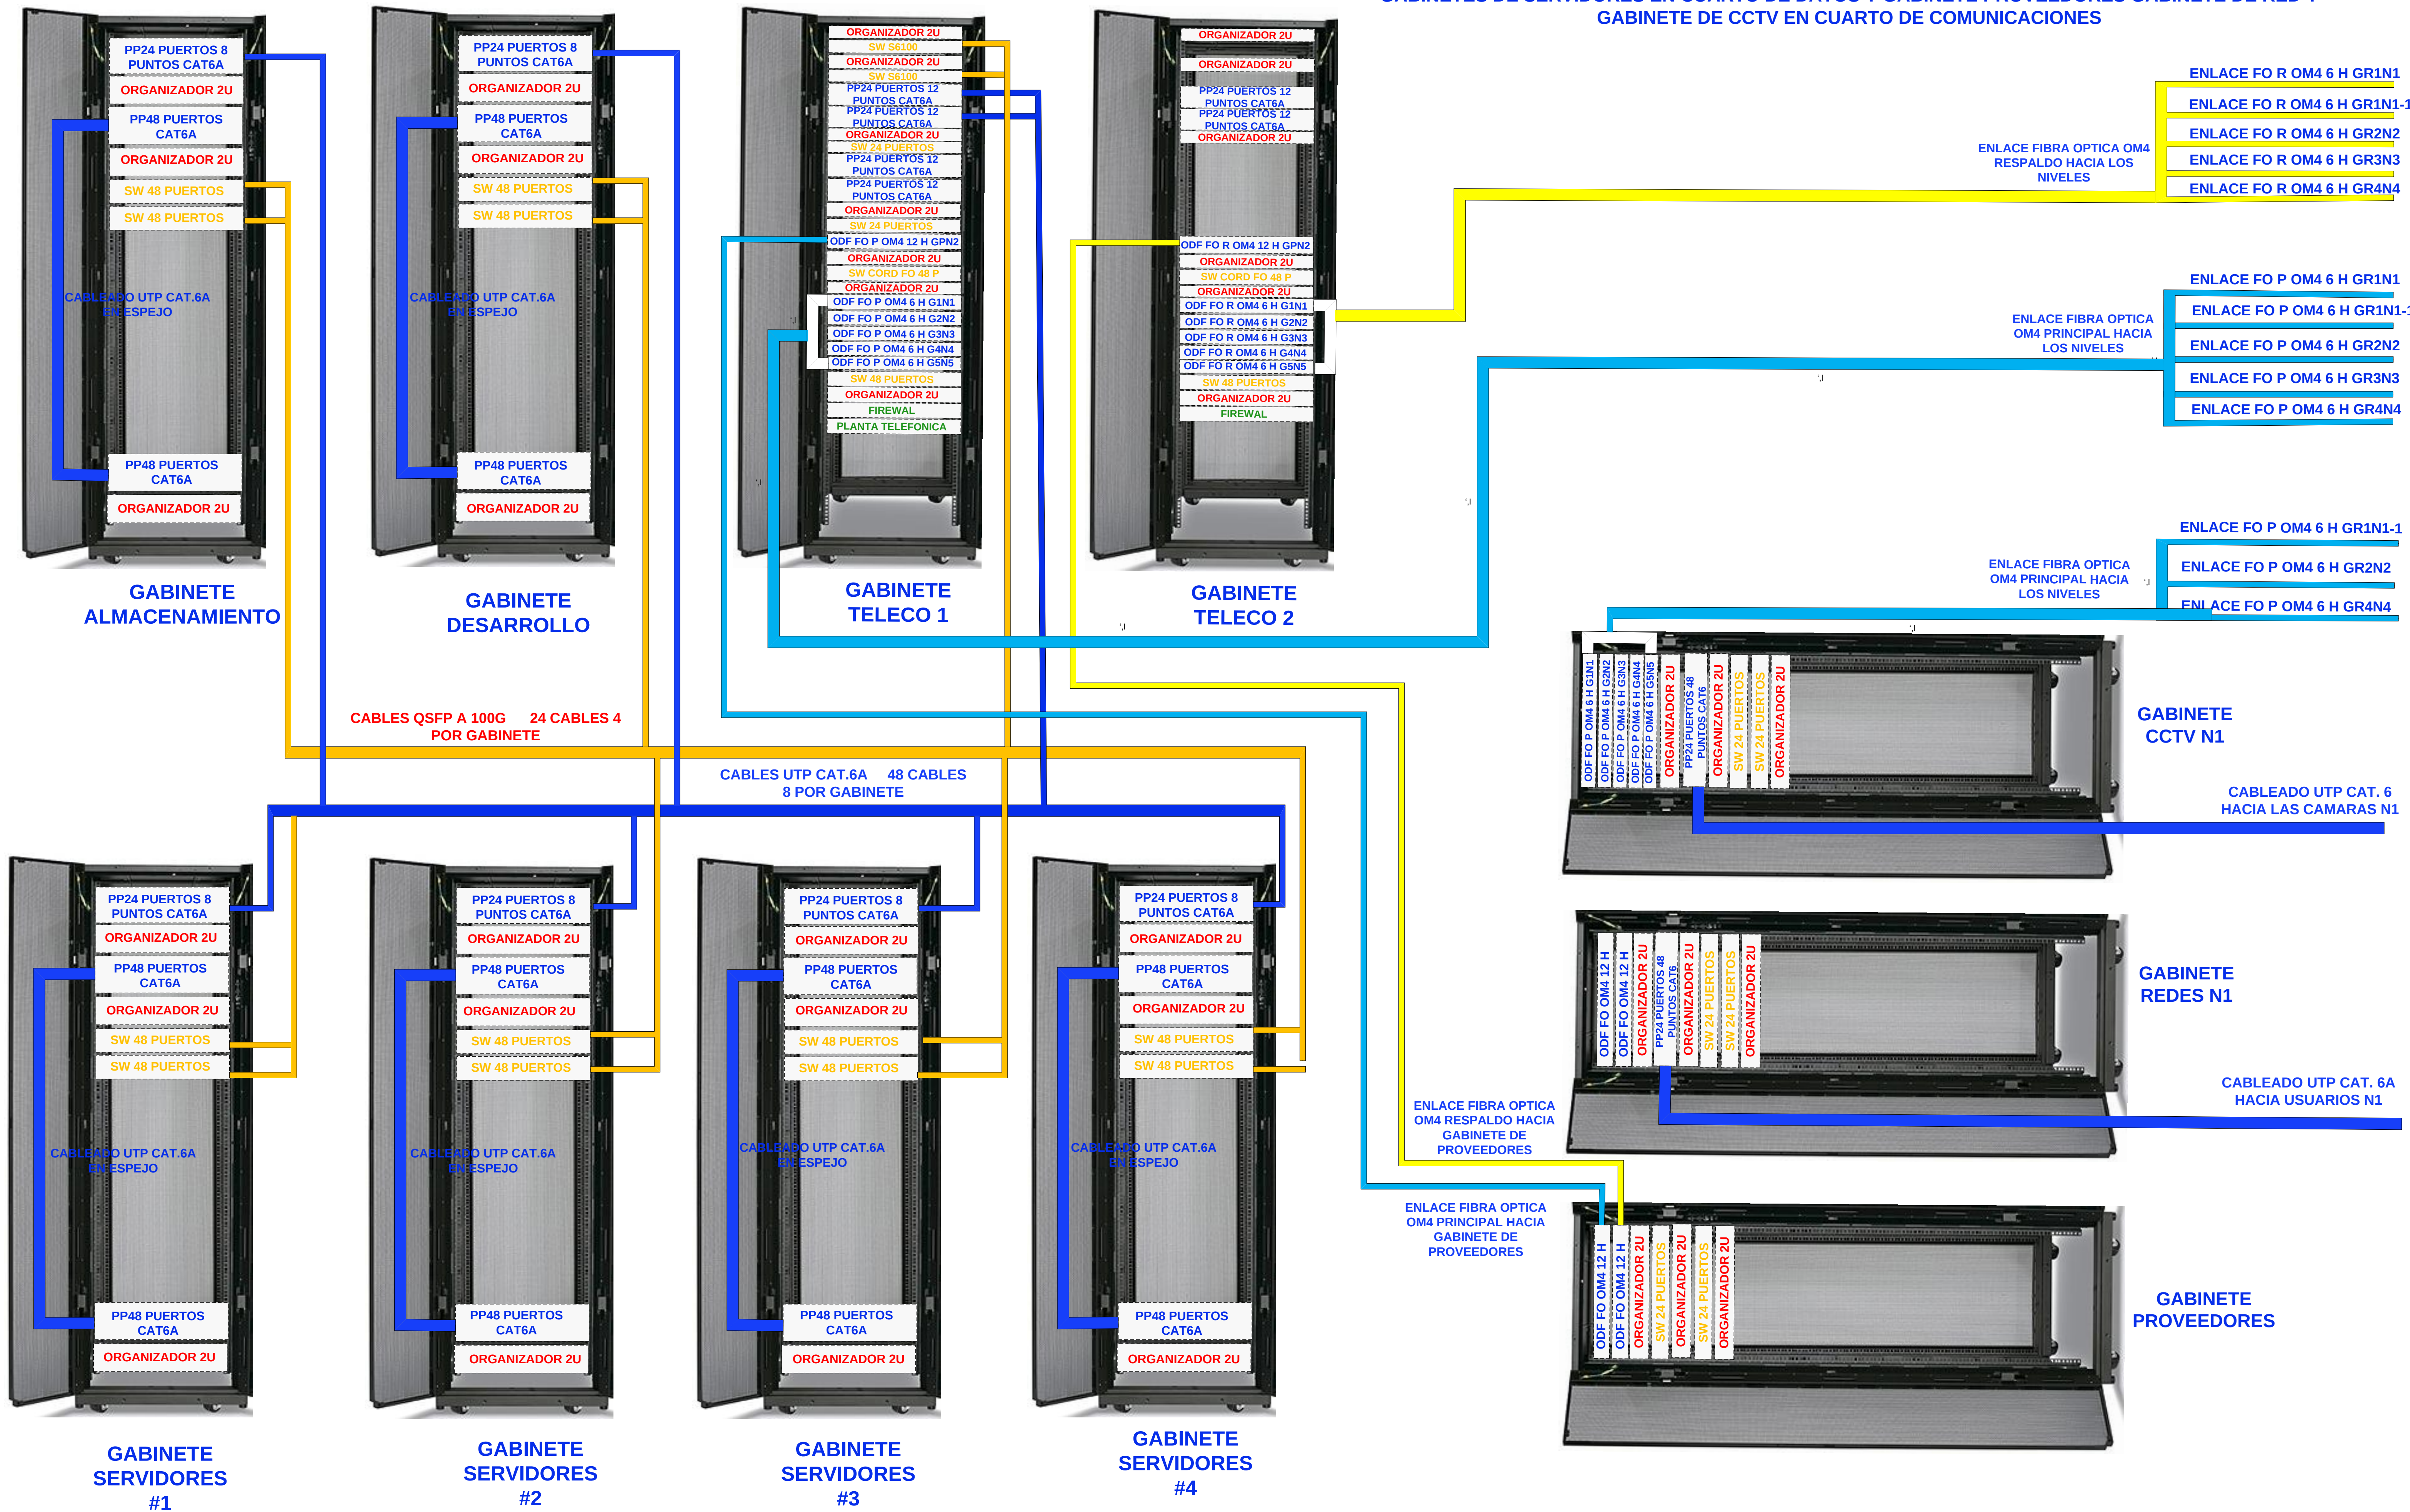




**CONEXION ENTRE GABINETES
EN DATA CENTER
GABINETES DE SERVIDORES EN CUARTO DE DATOS Y GABINETE PROVEEDORES GABINETE DE RED Y
GABINETE DE CCTV EN CUARTO DE COMUNICACIONES**

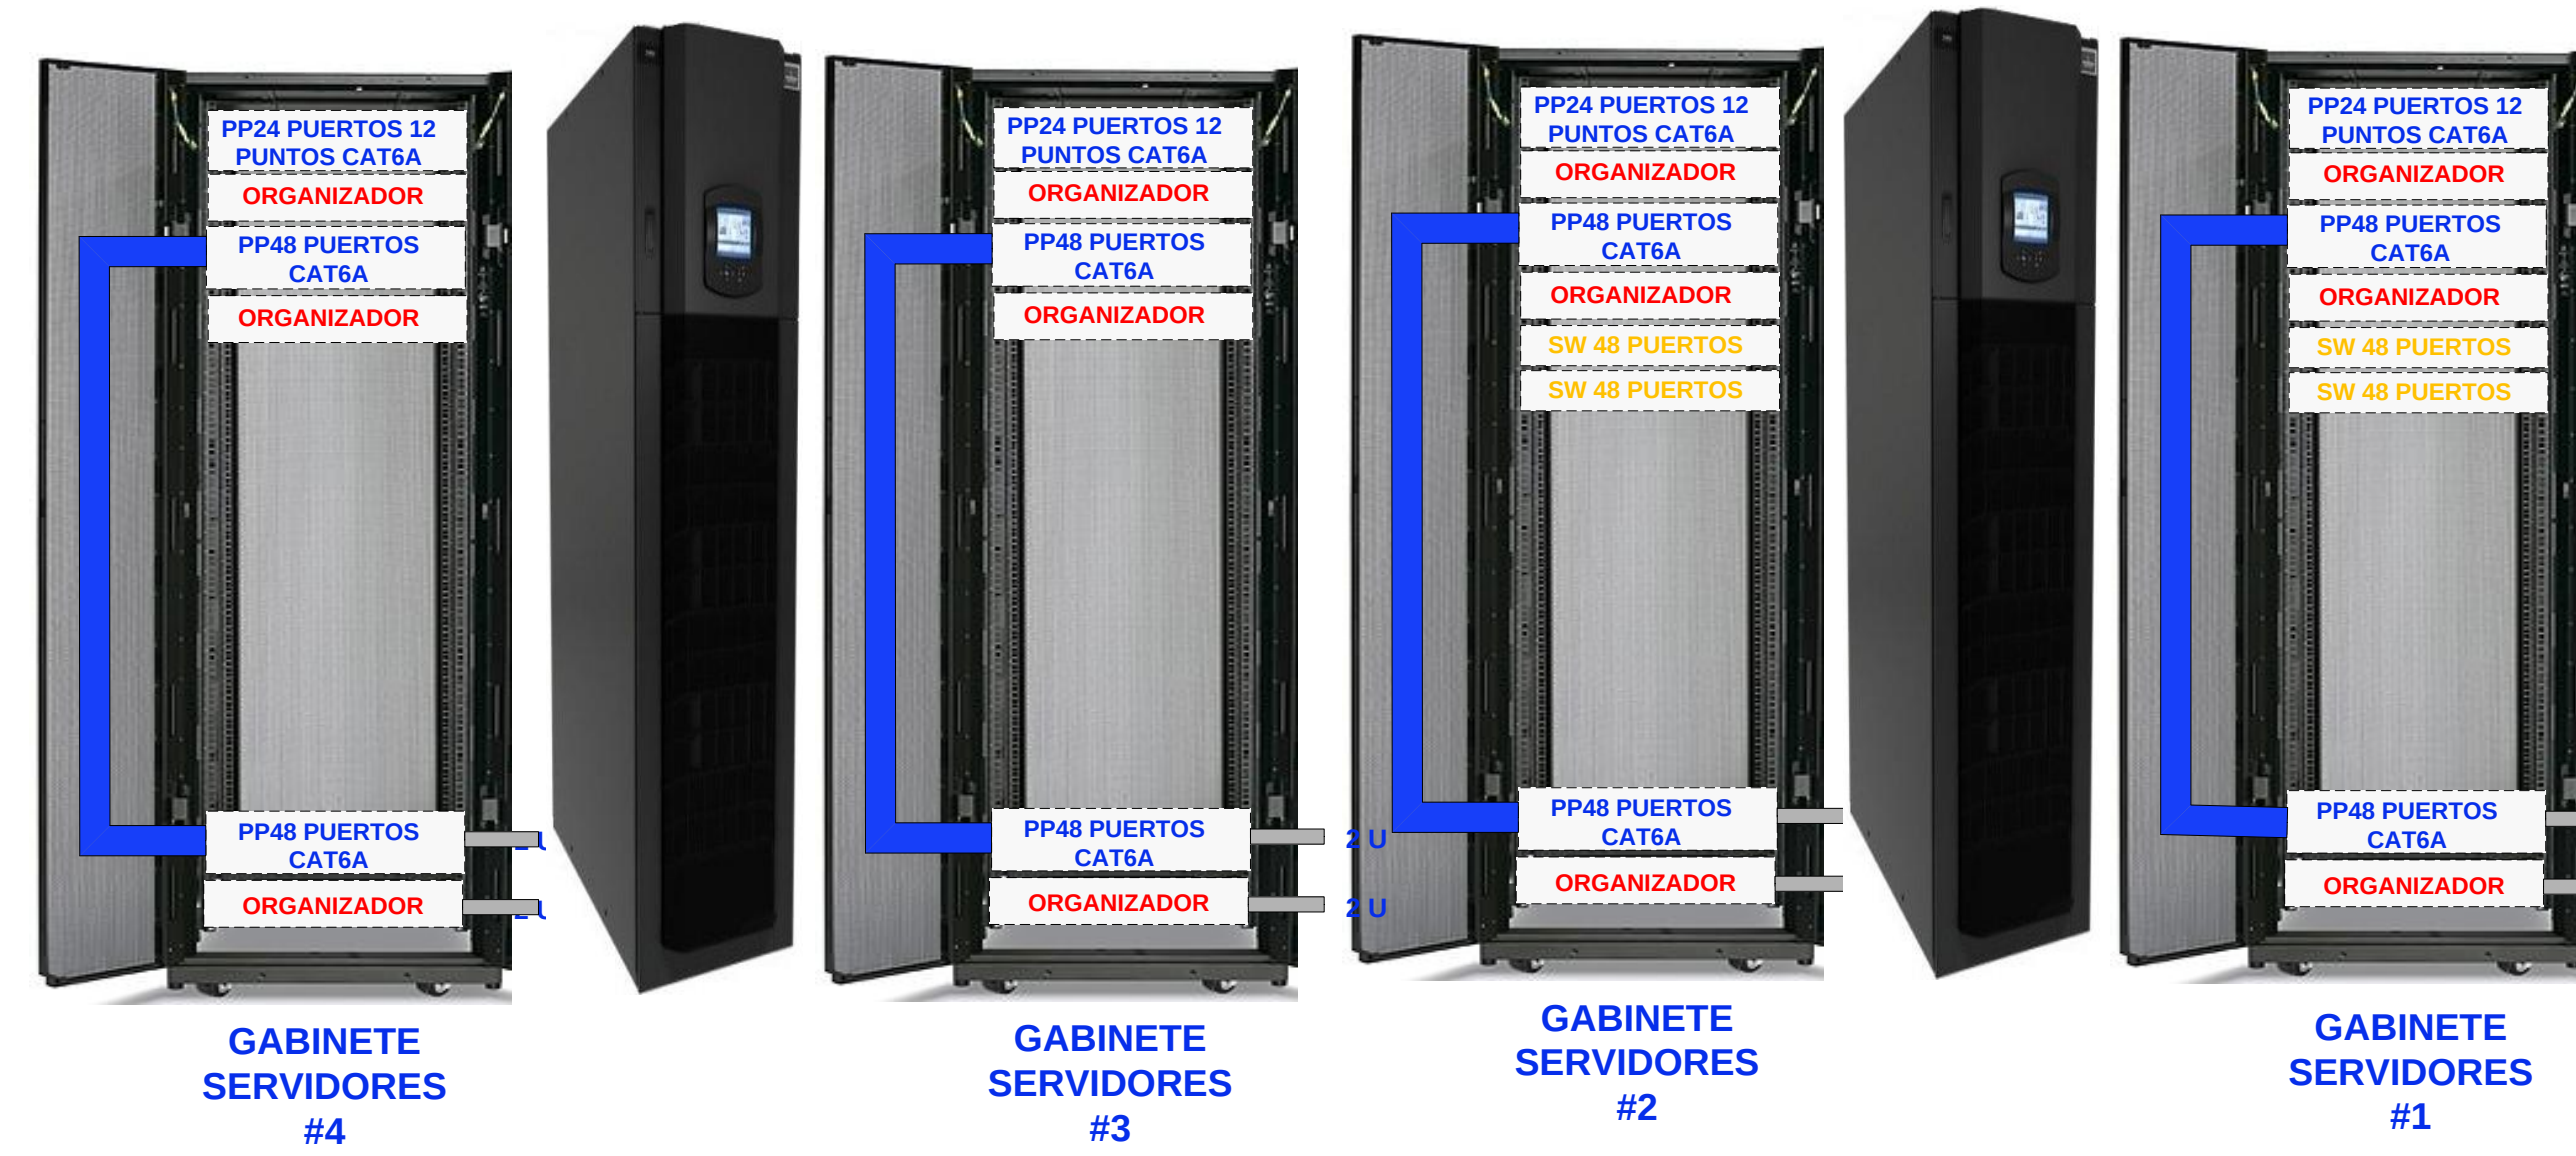

UBICACIÓN DE GABINETES Y UPS

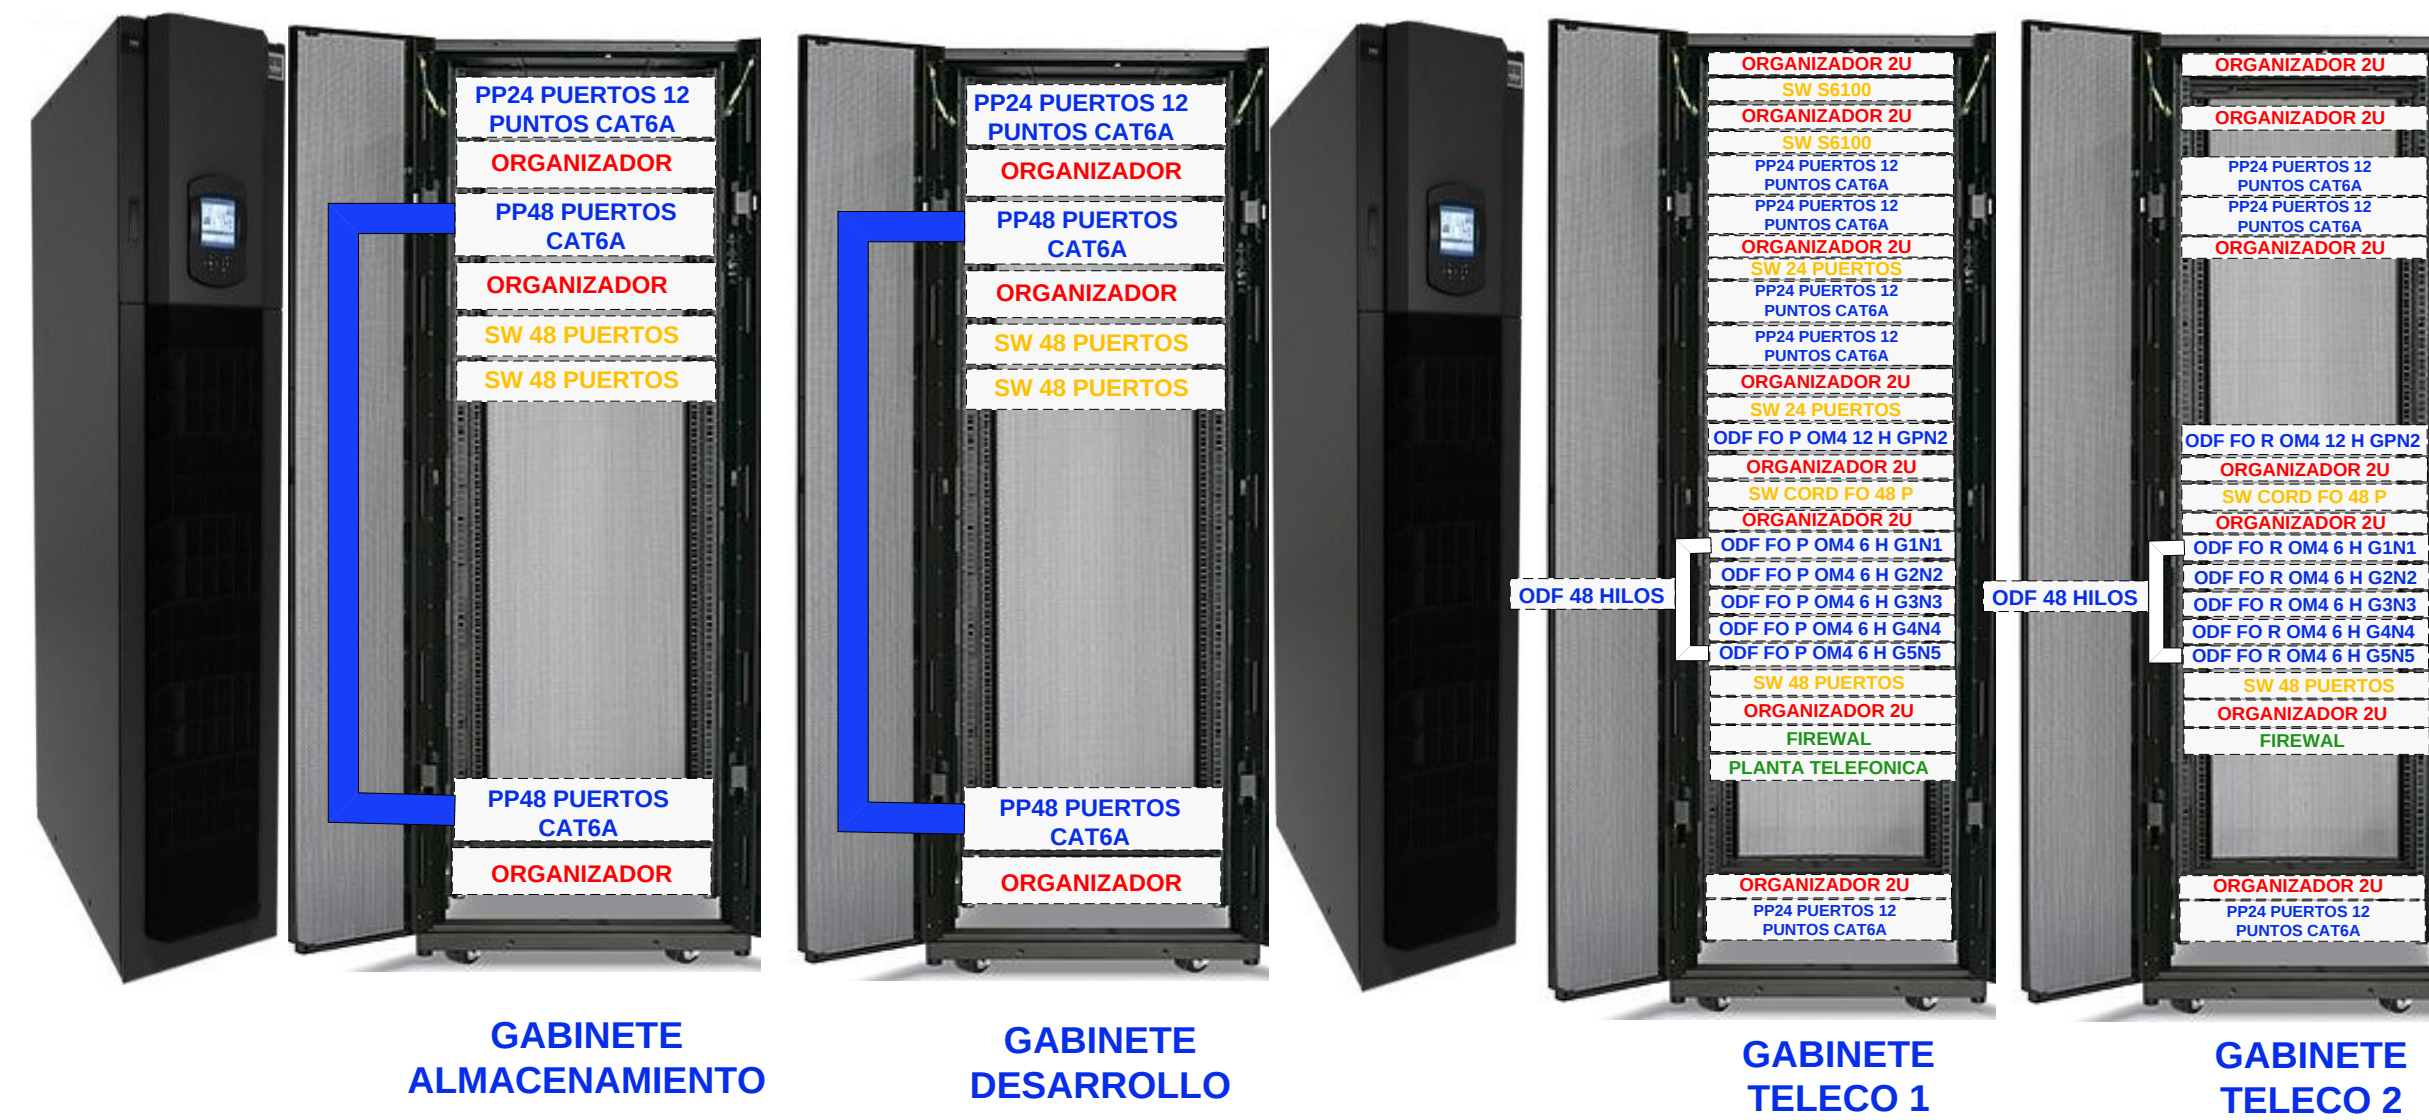

ACOMETIDAS ELECTRICA Y TOMAS UPS

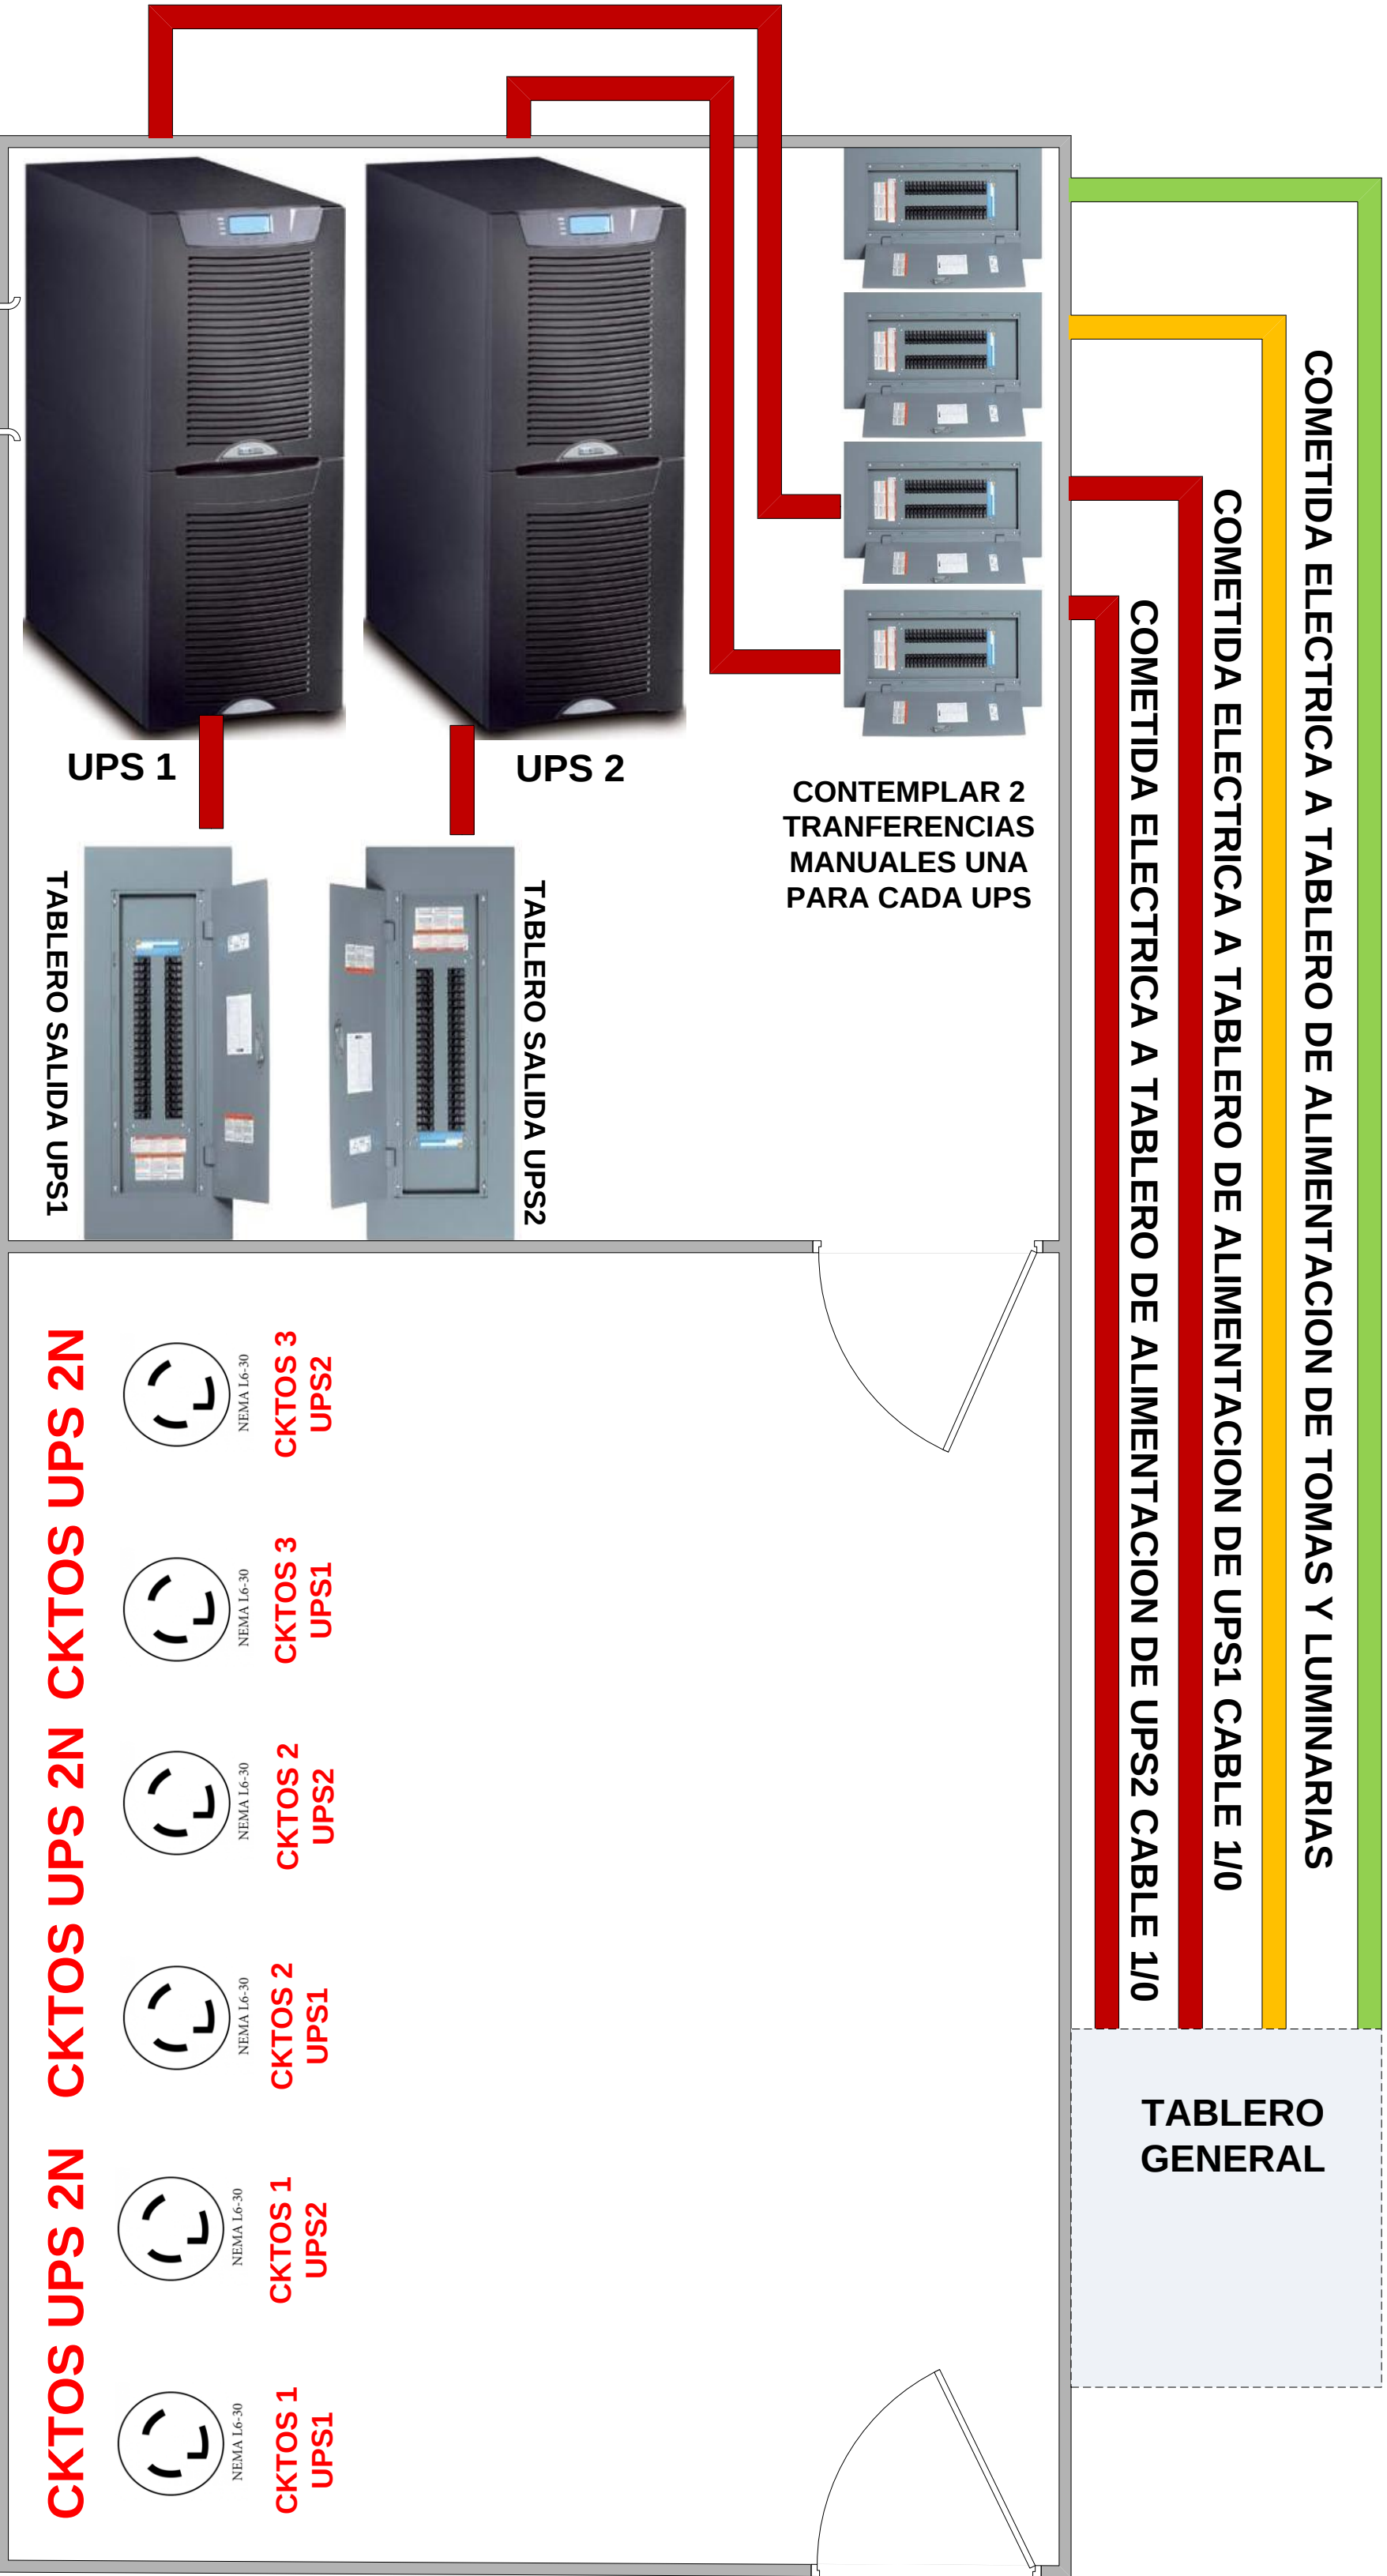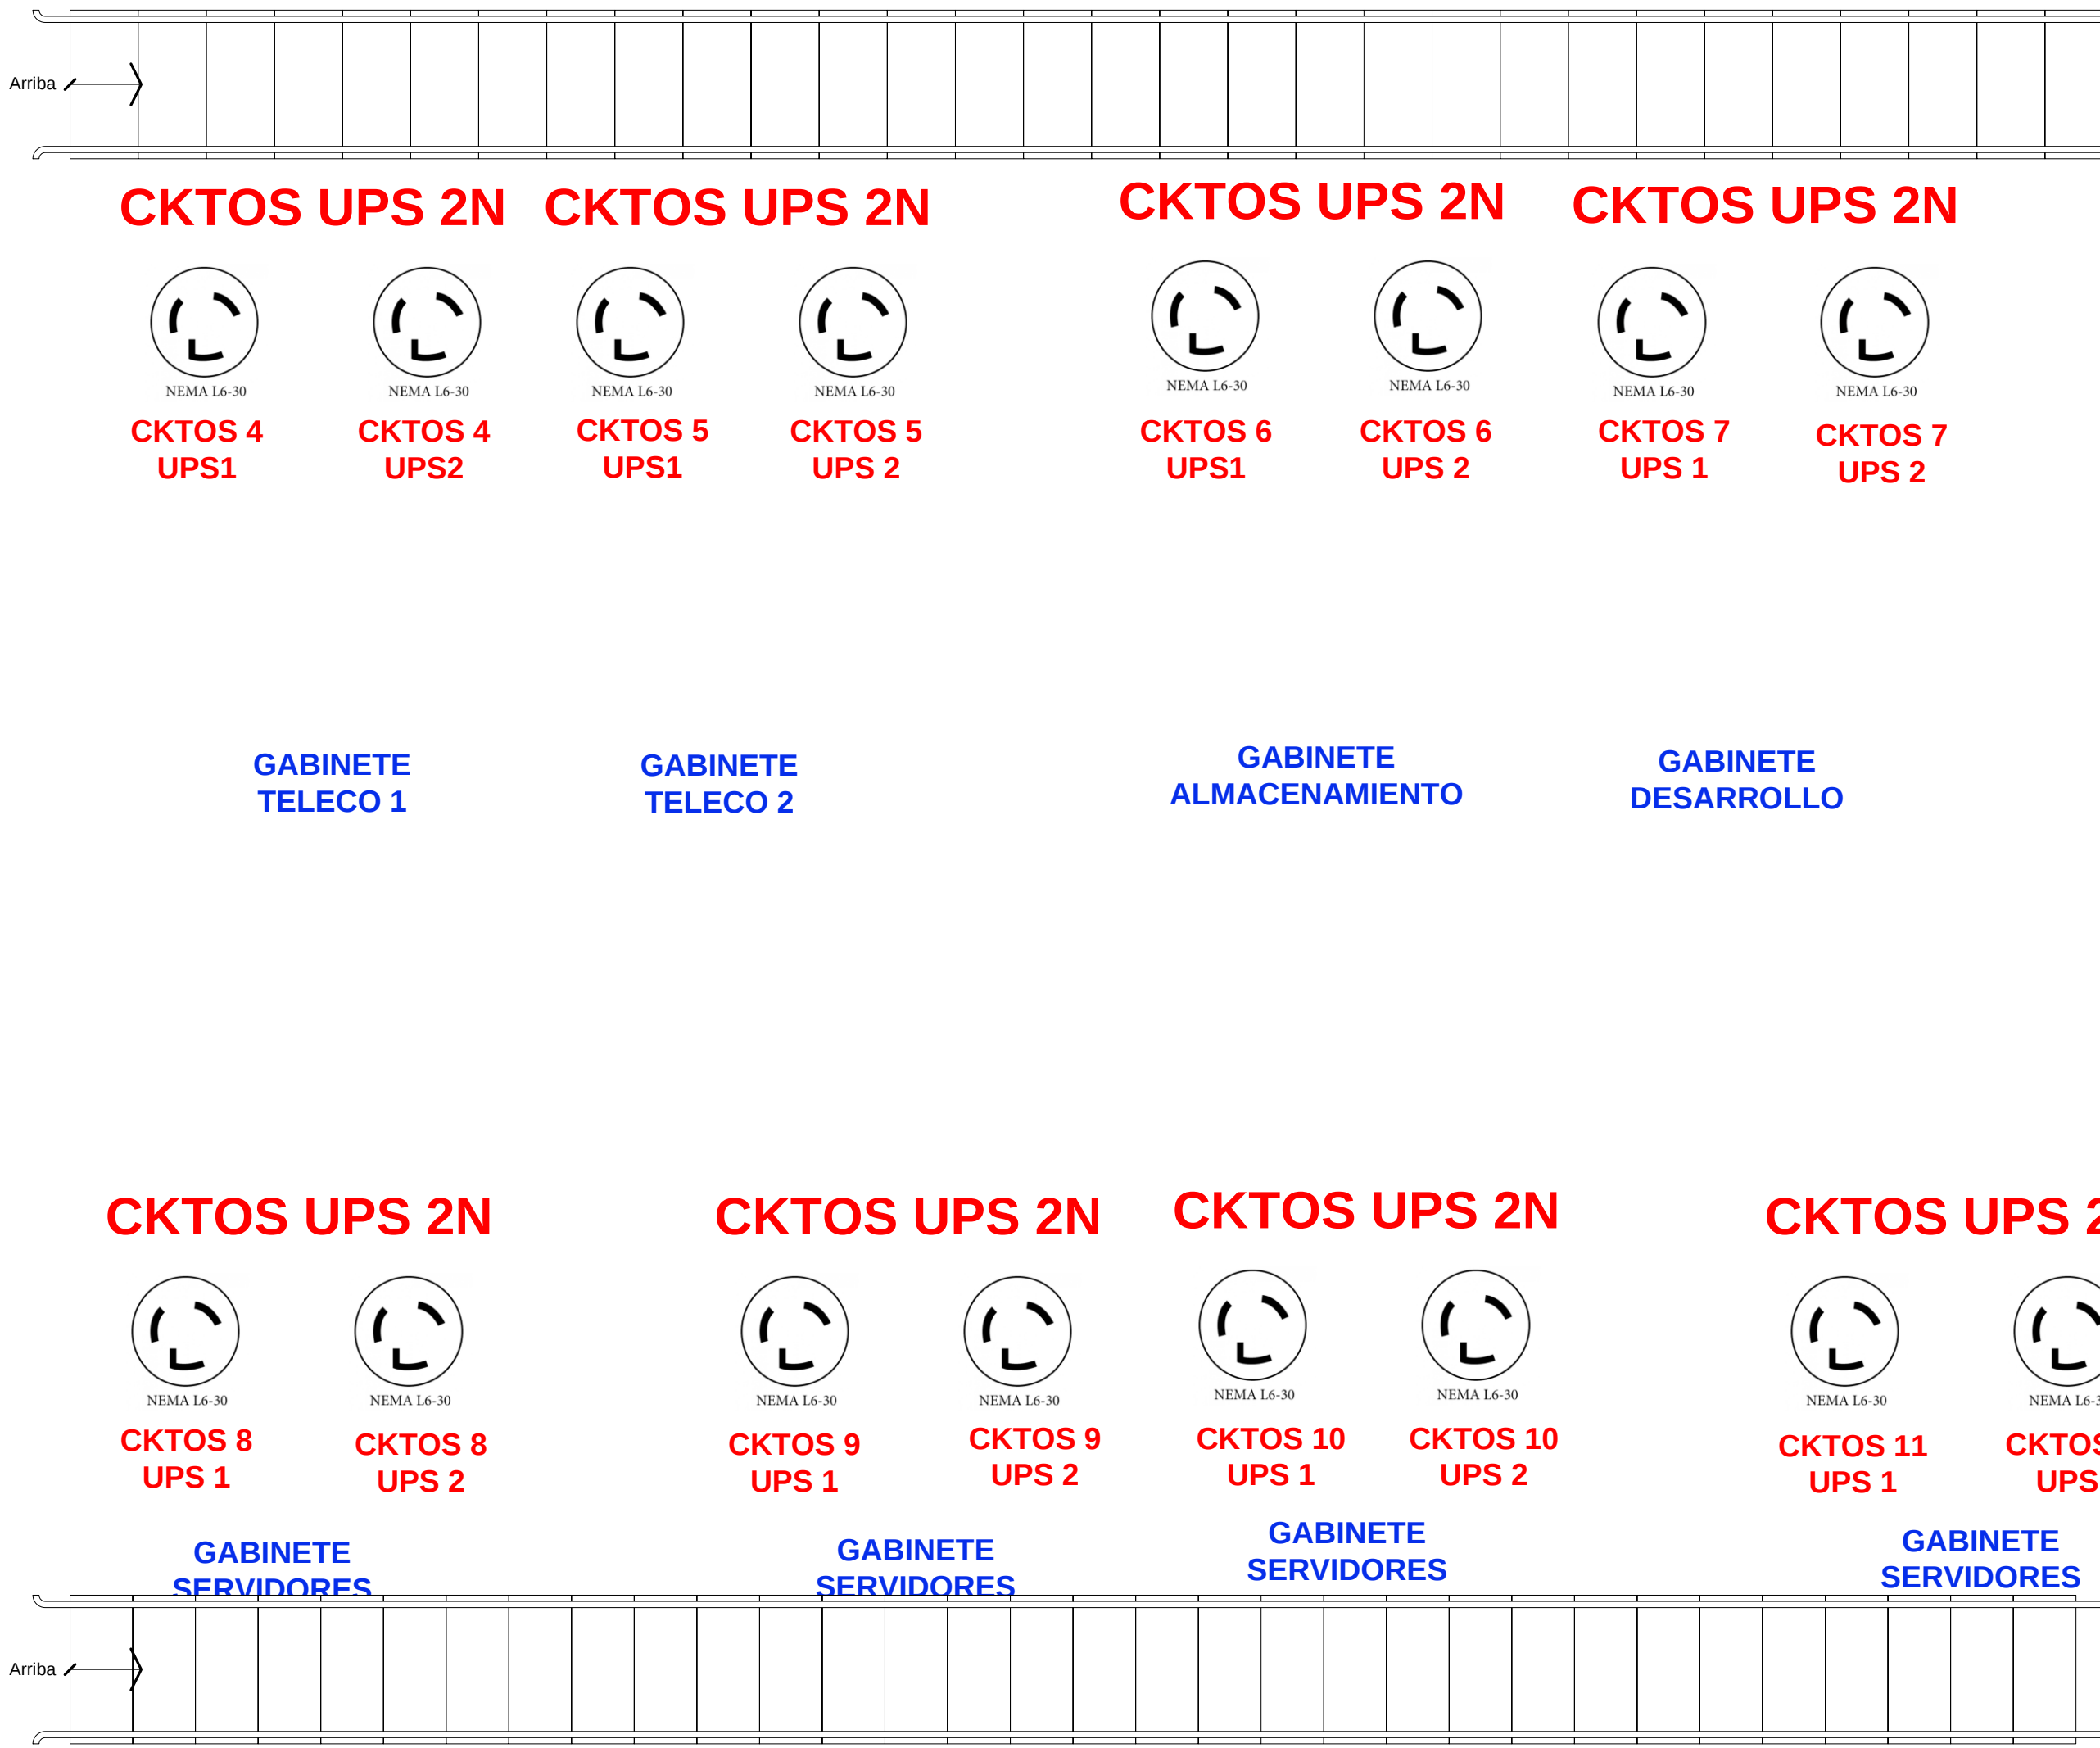

TOMAS NORMALES (AES)
ACOMETIDAS ELECTRICA Y TOMAS UPS



**CKTO
NORMAL
AESS 110V**



**CKTO
NORMAL
AESS 110V**



UPS 1



UPS 2



TABLERO SALIDA UPS1



TABLERO SALIDA UPS2

**CKTO
NORMAL
AESS 110V**



**CKTO
NORMAL
AESS 110V**



**CKTO
NORMAL
AESS 110V**

**CKTO
NORMAL
AESS 110V**



**CKTO
NORMAL
AESS 110V**



**CKTO
NORMAL
AESS 110V**



LUMINARIAS

