



PLANTA DE VAPOR Y CONDENSADO,AGUA CALIENTE, AREA DE LAVANDERIA Y ARESENAL
HOSPITAL DE NUEVA CONCEPCION
Esc: 1:50

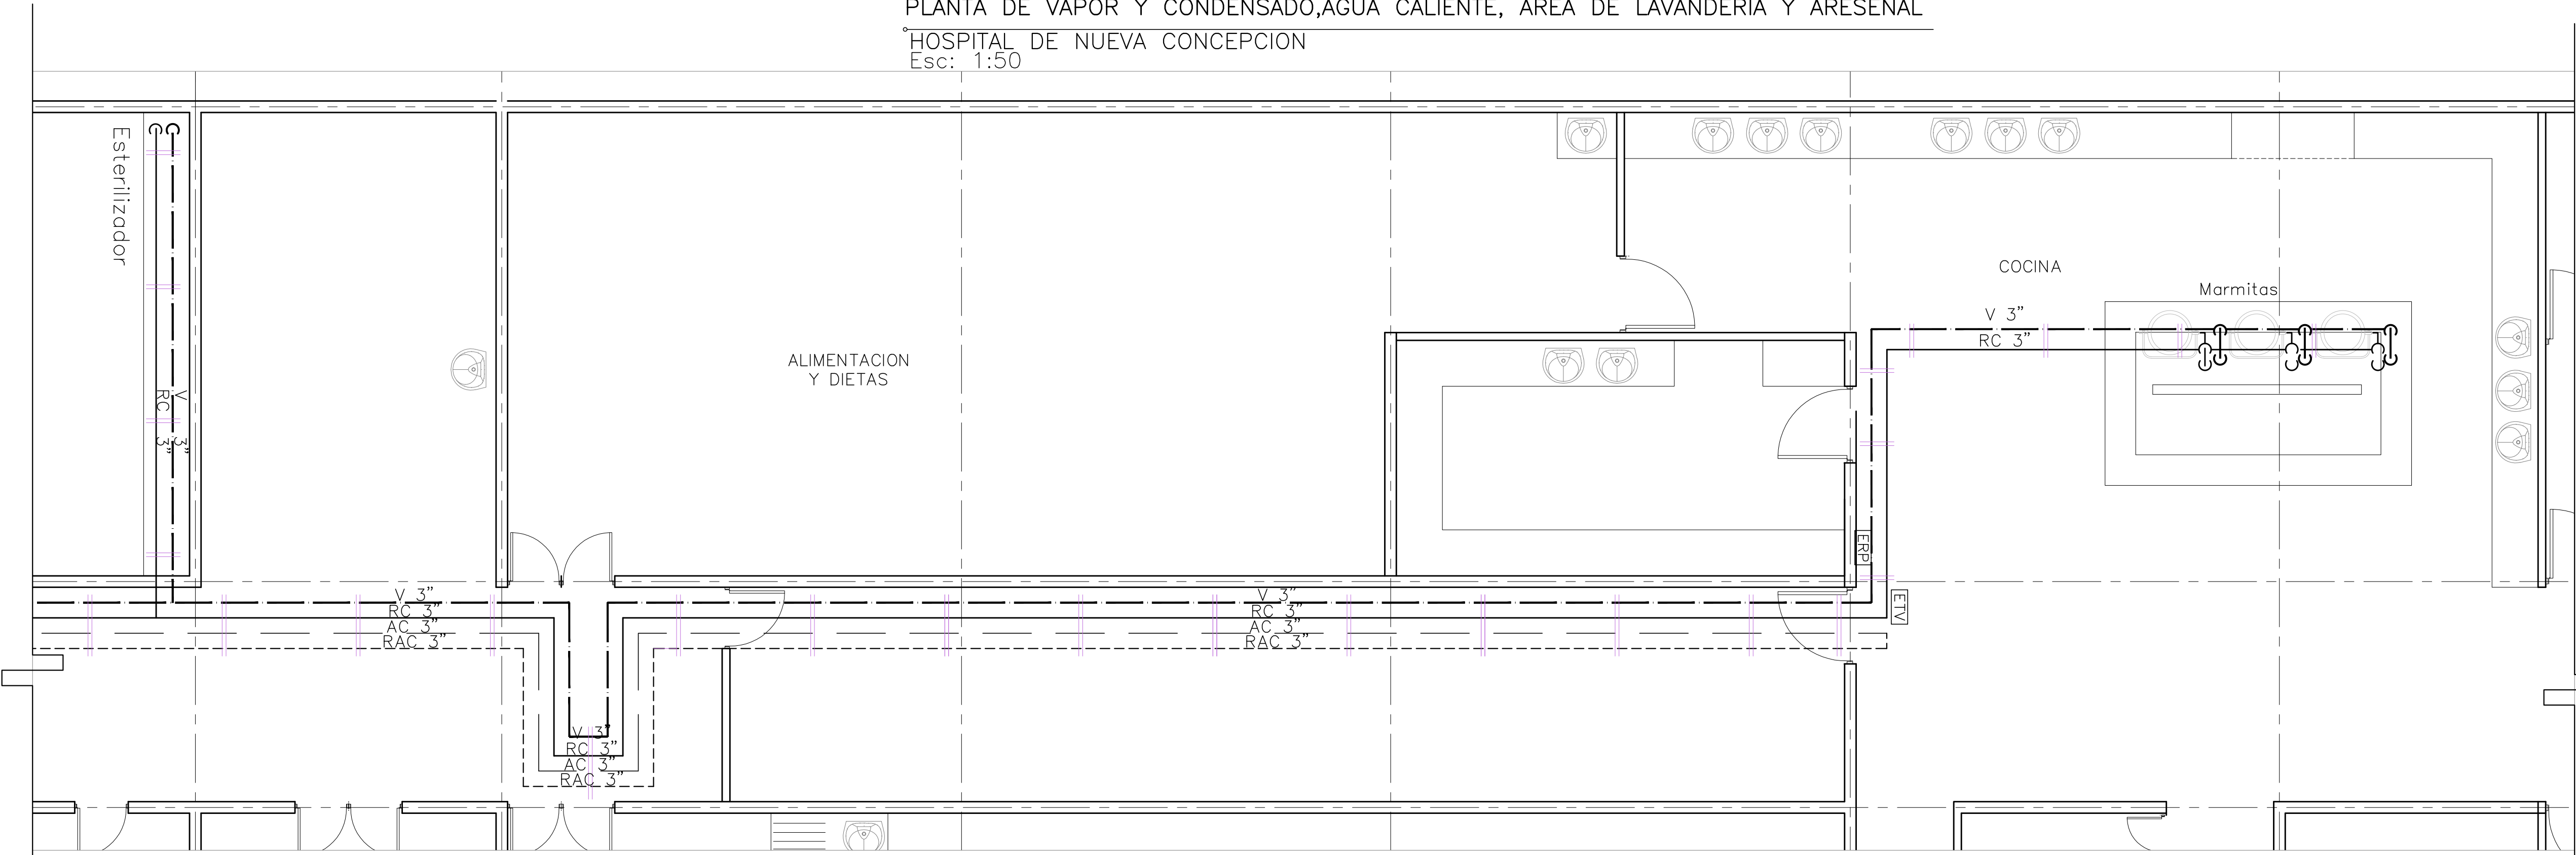

PLANTA DE VAPOR Y CONDENSADO,AGUA CALIENTE, ESTERILIZADOR Y AREA DE COCINA
HOSPITAL DE NUEVA CONCEPCION
Esc: 1:50

SIMBOLOGIA	
	TUBERIA CONDENSADO
	TUBERIA DE RETORNO DE CONDENSADO
	TUBERIA DE VAPOR
	TUBERIA AGUA CALIENTE
	TUBERIA DE RETORNO AGUA CALIENTE
	TUBERIA DE DIESEL
	TUBERIA DE RETORNO DE DIESEL
	TUBERIA DE PURGA
	TUBERIA AGUA SUAVIZADA
	ESTACION REDUCTORA DE PRESION
	ESTACION DE TRAMPEO DE VAPOR
	ESTACION REGULADOR DE TEMPERATURA
	VALVULA DE COMPUERTA
	CODO BAJANDO
	TE BAJANDO
	JUNTA DE EXPANSION
	SOPORTERIA

ESQUEMA DE UBICACIÓN

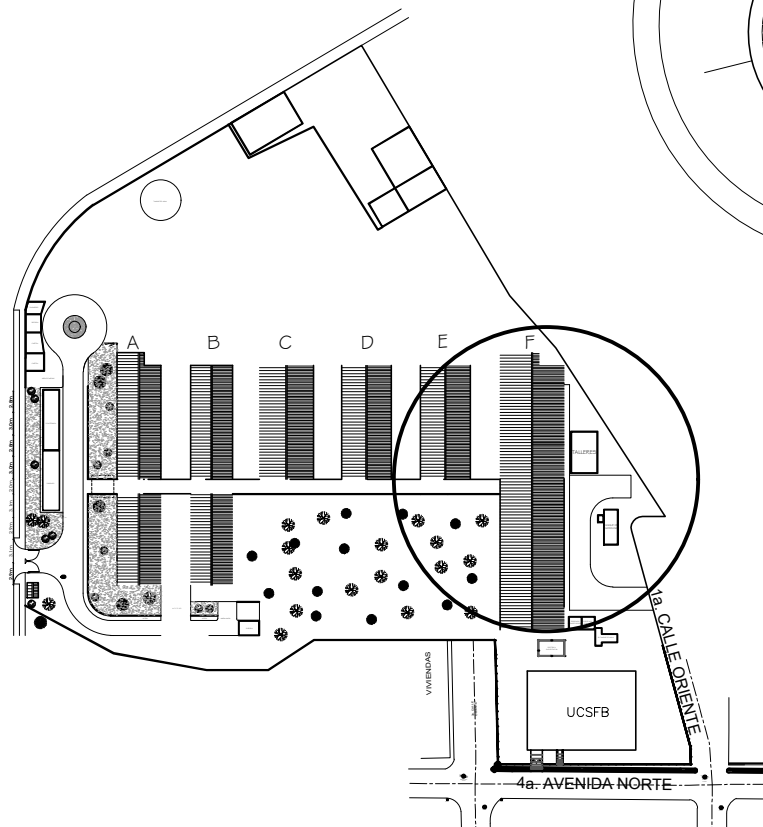

 GOBIERNO DE EL SALVADOR				REPÚBLICA DE EL SALVADOR MINISTERIO DE SALUD UNIDAD DE GESTIÓN DEL PROGRAMA PRIDES II			
PROYECTO				"HOSPITAL NUEVA CONCEPCION, CHALATENANGO"			
CONCURSO No:							
DIRECCIÓN:				9a CALLE ORIENTE, BARRIO EL ROSARIO, NUEVA CONCEPCION CHALATENANGO			
CONTENIDO:				PLANTAS DE VAPOR Y CONDESADO, AGUA CALIENTE AREA DE LAVANDERIA, ARSENAL Y COCINA			
DISEÑO ARQUITECTÓNICO:		DISEÑO ESTRUCTURAL:		DISEÑO ELÉCTRICO:		DISEÑO HIDRÁULICO:	
UGP/ MINSAL		UGP/ MINSAL		UGP/ MINSAL		UGP/ MINSAL	
REVISO Y APROBÓ:		ESCALA:		FECHA:			
UGP/ MINSAL		INDICADA		ENERO 2022			
FECHA:		ÁREA CONSTRUIDA:		HOJA No.:		CORRELATIVO:	
						6/10	