





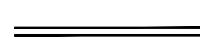








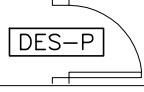

CUADRO DE DESMONTAJES Y DEMOLICION	
	DESMONTAJE DE PUERTA
	DESMONTAJE DE VENTANA
	DESMONTAJE DE ARTEFACTOS SANITARIOS
	DESMONTAJE DE DIVISIÓN LIVIANA
	DESMONTAJE DE LUMINARIAS DE PARED EXISTENTES
	LIMPIEZA, REMOCIÓN DE PINTURA Y PREPARACIÓN DE PARED PARA ACABADO FINAL
	DEMOLICIÓN DE ENCHAPE Y REPELLO. (REVISAR LAS ALTURAS EN CAMPO).
	APERTURA DE HUECO DE PUERTA EN DIVISIÓN LIVIANA, INCLUYE REFORZAMIENTO PERIMETRAL PARA INSTALACIÓN DE PUERTA.
	DESMONTAJE DE VINIL EXISTENTE, TOMANDO LAS MEDIDAS NECESARIAS PARA MANTENERLO EN ÓPTIMAS CONDICIONES, DURANTE EL DESMONTAJE Y RESGUARDO DEL MISMO DURANTE EL PROYECTO.
<p><b>NOTA:</b> TODAS LAS MEDIDAS MOSTRADAS EN LOS PLANOS DE SITUACIÓN EXISTENTE, SE DEBERÁN CORROBORAR EN CAMPO, ANTES DE LA EJECUCIÓN DE LAS OBRAS.</p>	

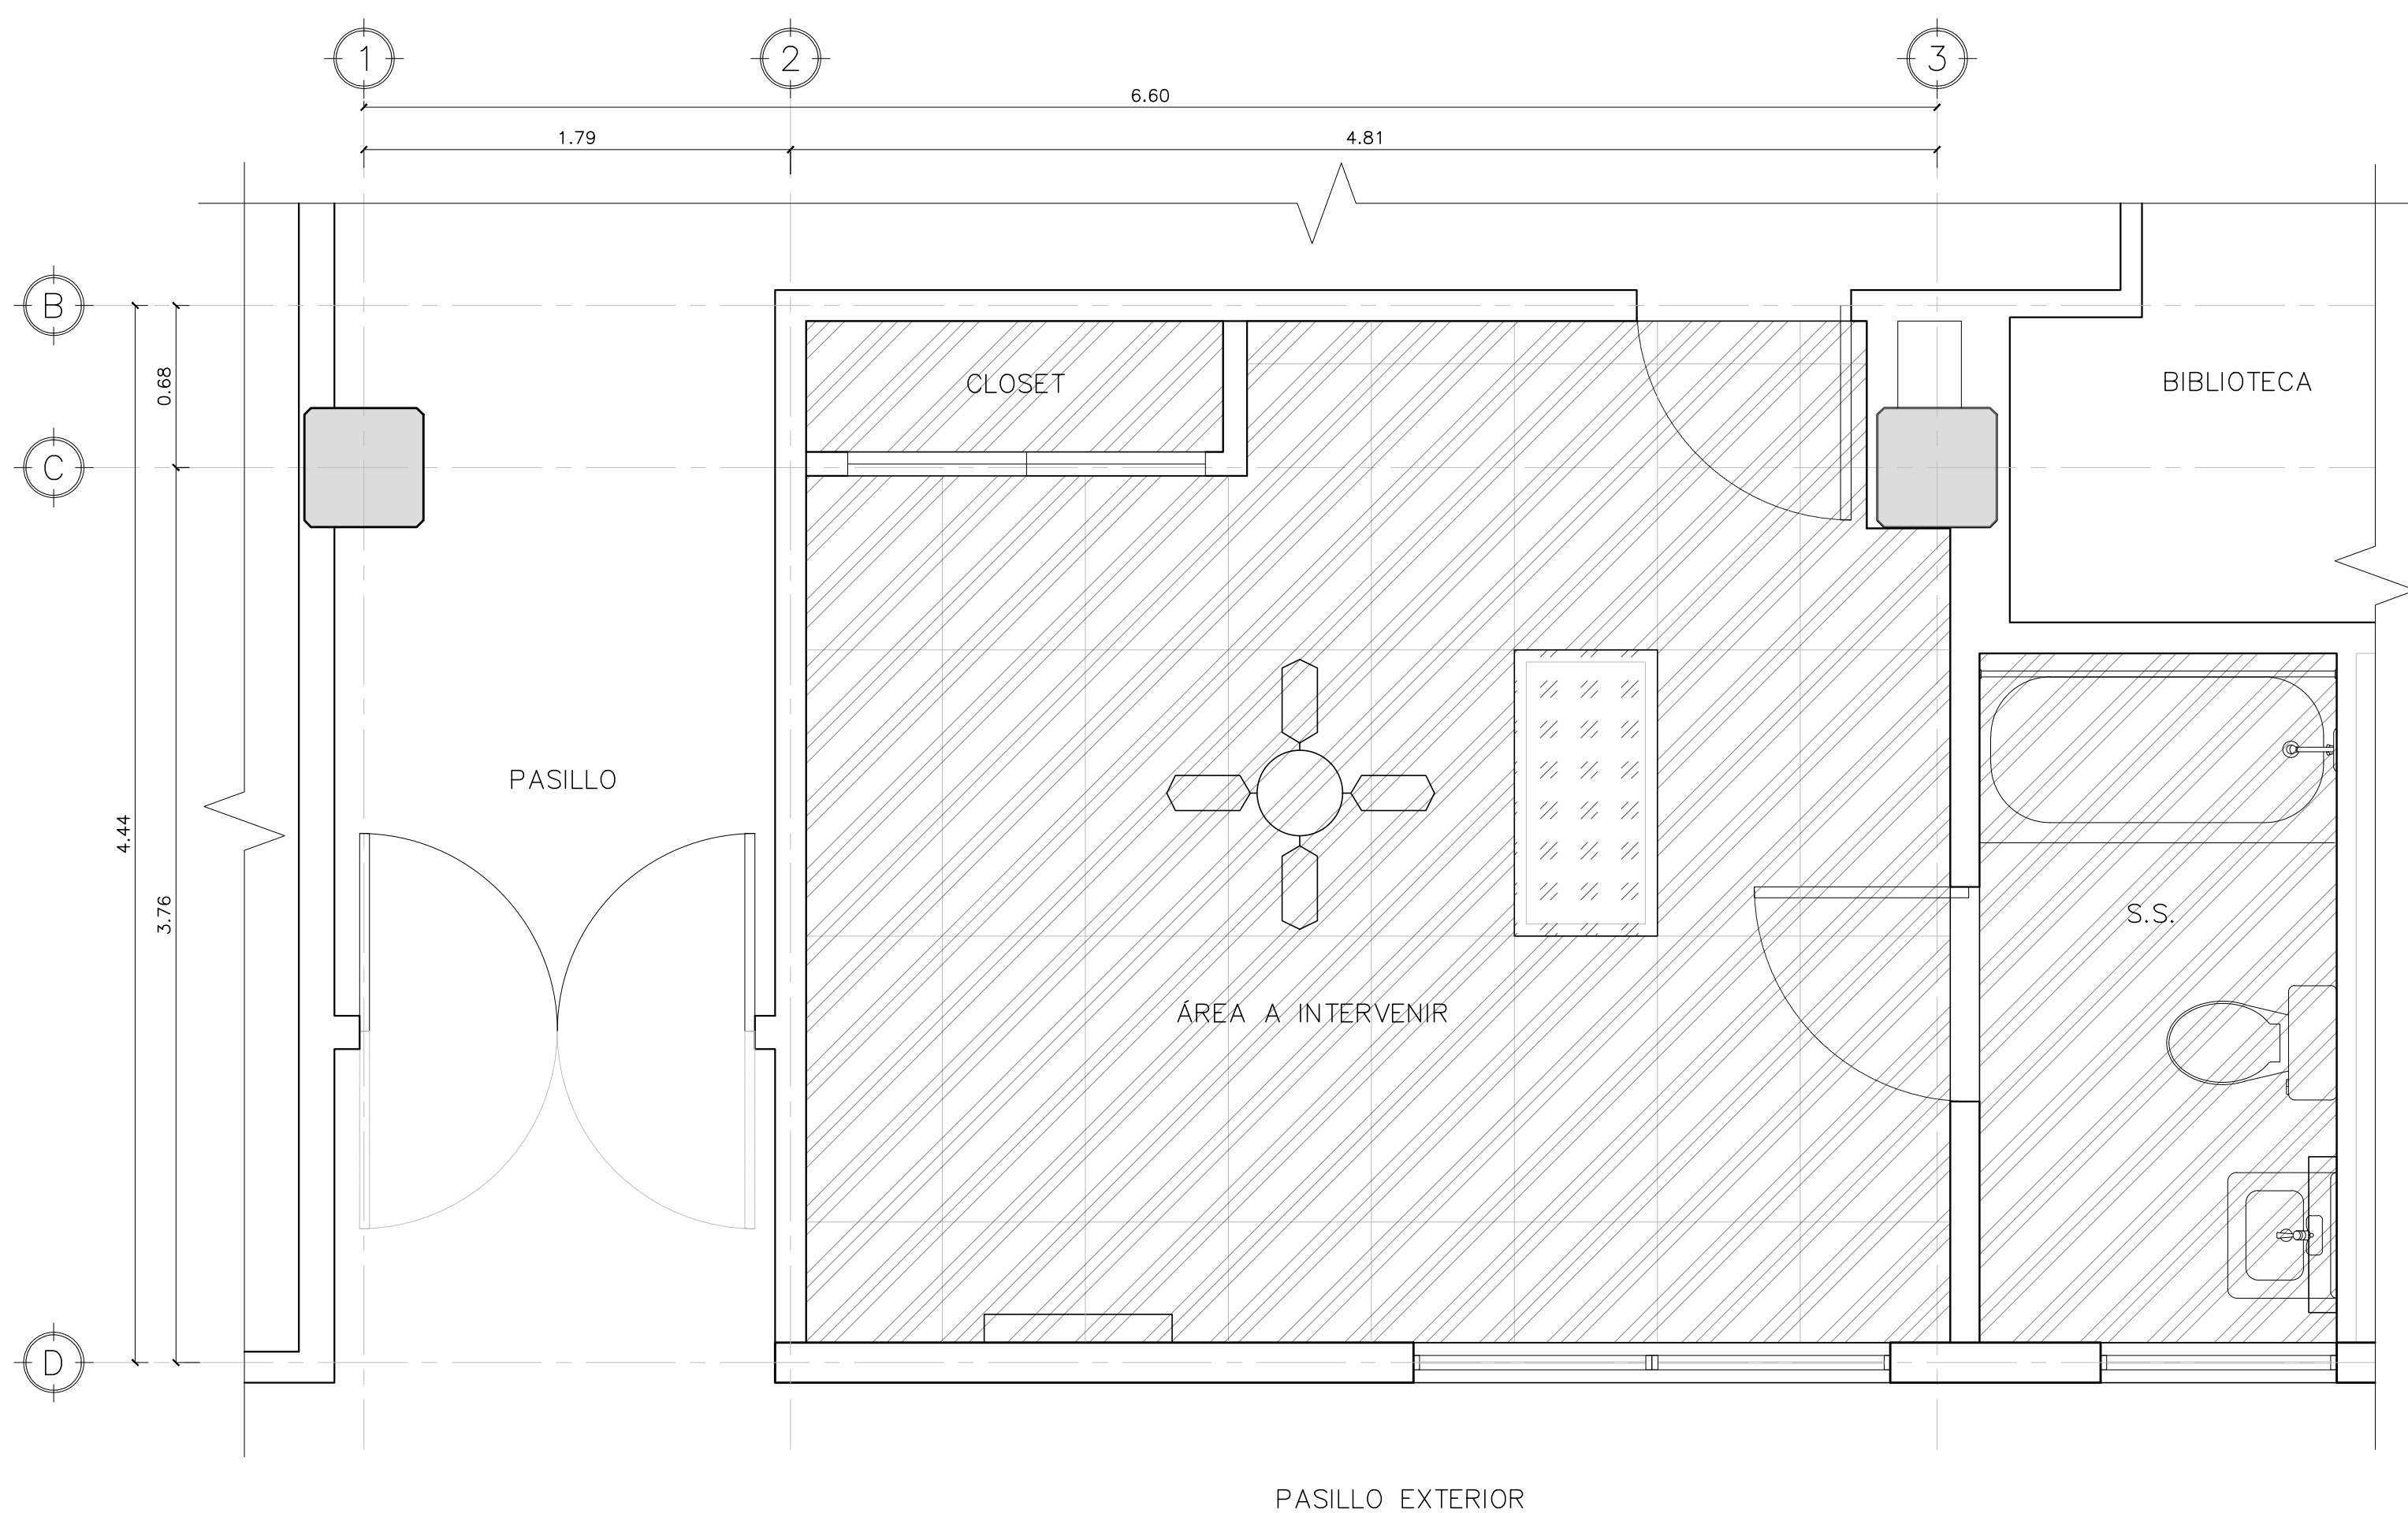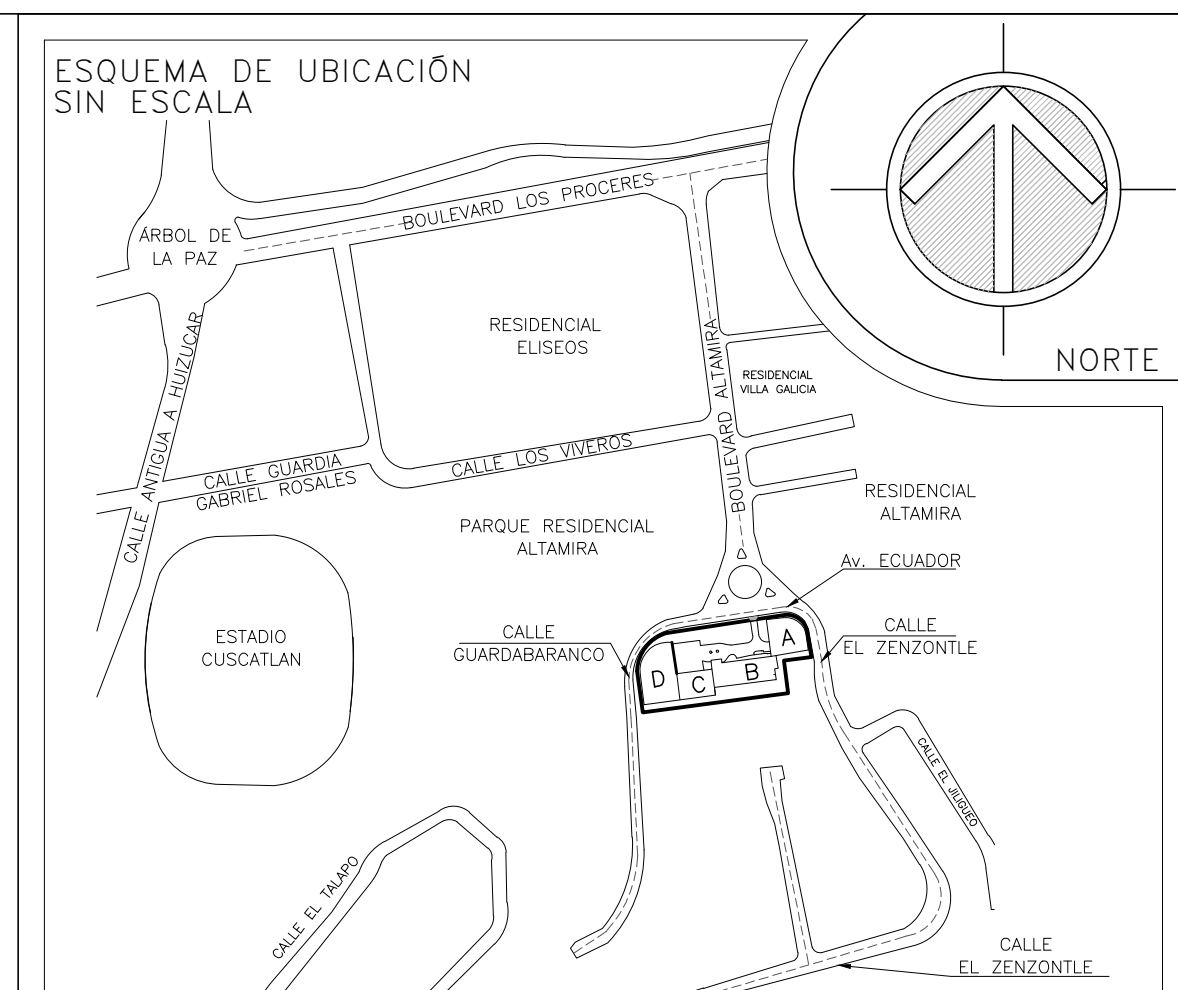

CUADRO DE DESMONTAJES Y DEMOLICION	
	DESMONTAJE DE CIELO FALSO
	DESMONTAJE DE VENTILADOR DE TECHO EXISTENTE
	DESMONTAJE DE LUMINARIAS EXISTENTES

NOTA: TODAS LAS MEDIDAS MOSTRADAS EN LOS PLANOS DE SITUACIÓN EXISTENTE, SE DEBERÁN CORROBORAR EN CAMPO, ANTES DE LA EJECUCIÓN DE LAS OBRAS.

	REPUBLICA DE EL SALVADOR MINISTERIO DE SALUD UNIDAD DE GESTIÓN DE PROGRAMA PROSINT	
	MINISTERIO DE SALUD	
PROYECTO:		
ADECUACIÓN DE ESPACIO PARA LA IMPLEMENTACIÓN DE BIOREPOSITORIO DEL INS		
CONCURSO No:		
DIRECCIÓN:		
URBANIZACION LOMAS DE ALTAMIRA Y BOULEVARD ALTAMIRA, AVENIDA REPÚBLICA DE ECUADOR #33, DISTRITO DE SAN SALVADOR, MUNICIPIO DE SAN SALVADOR CENTRO.		
CONTENIDO:		
PLANTAS DE DEMOLICIÓN Y DESMONTAJE		
DISEÑO ARQUITECTONICO:	DISEÑO ESTRUCTURAL:	
UGPPI/MINSAL	UGPPI/MINSAL	
DISEÑO ELECTRICO:	DISEÑO HIDRAULICO:	
UGPPI/MINSAL	UGPPI/MINSAL	
REVISO Y APROBO:	ESCALA:	FECHA:
	INDICADAS	JULIO 2025
AREA DE INTERVENCIÓN:	HOJA No.:	CORRELATIVO:
27.19 m <sup>2</sup>	A-05	06 /18