
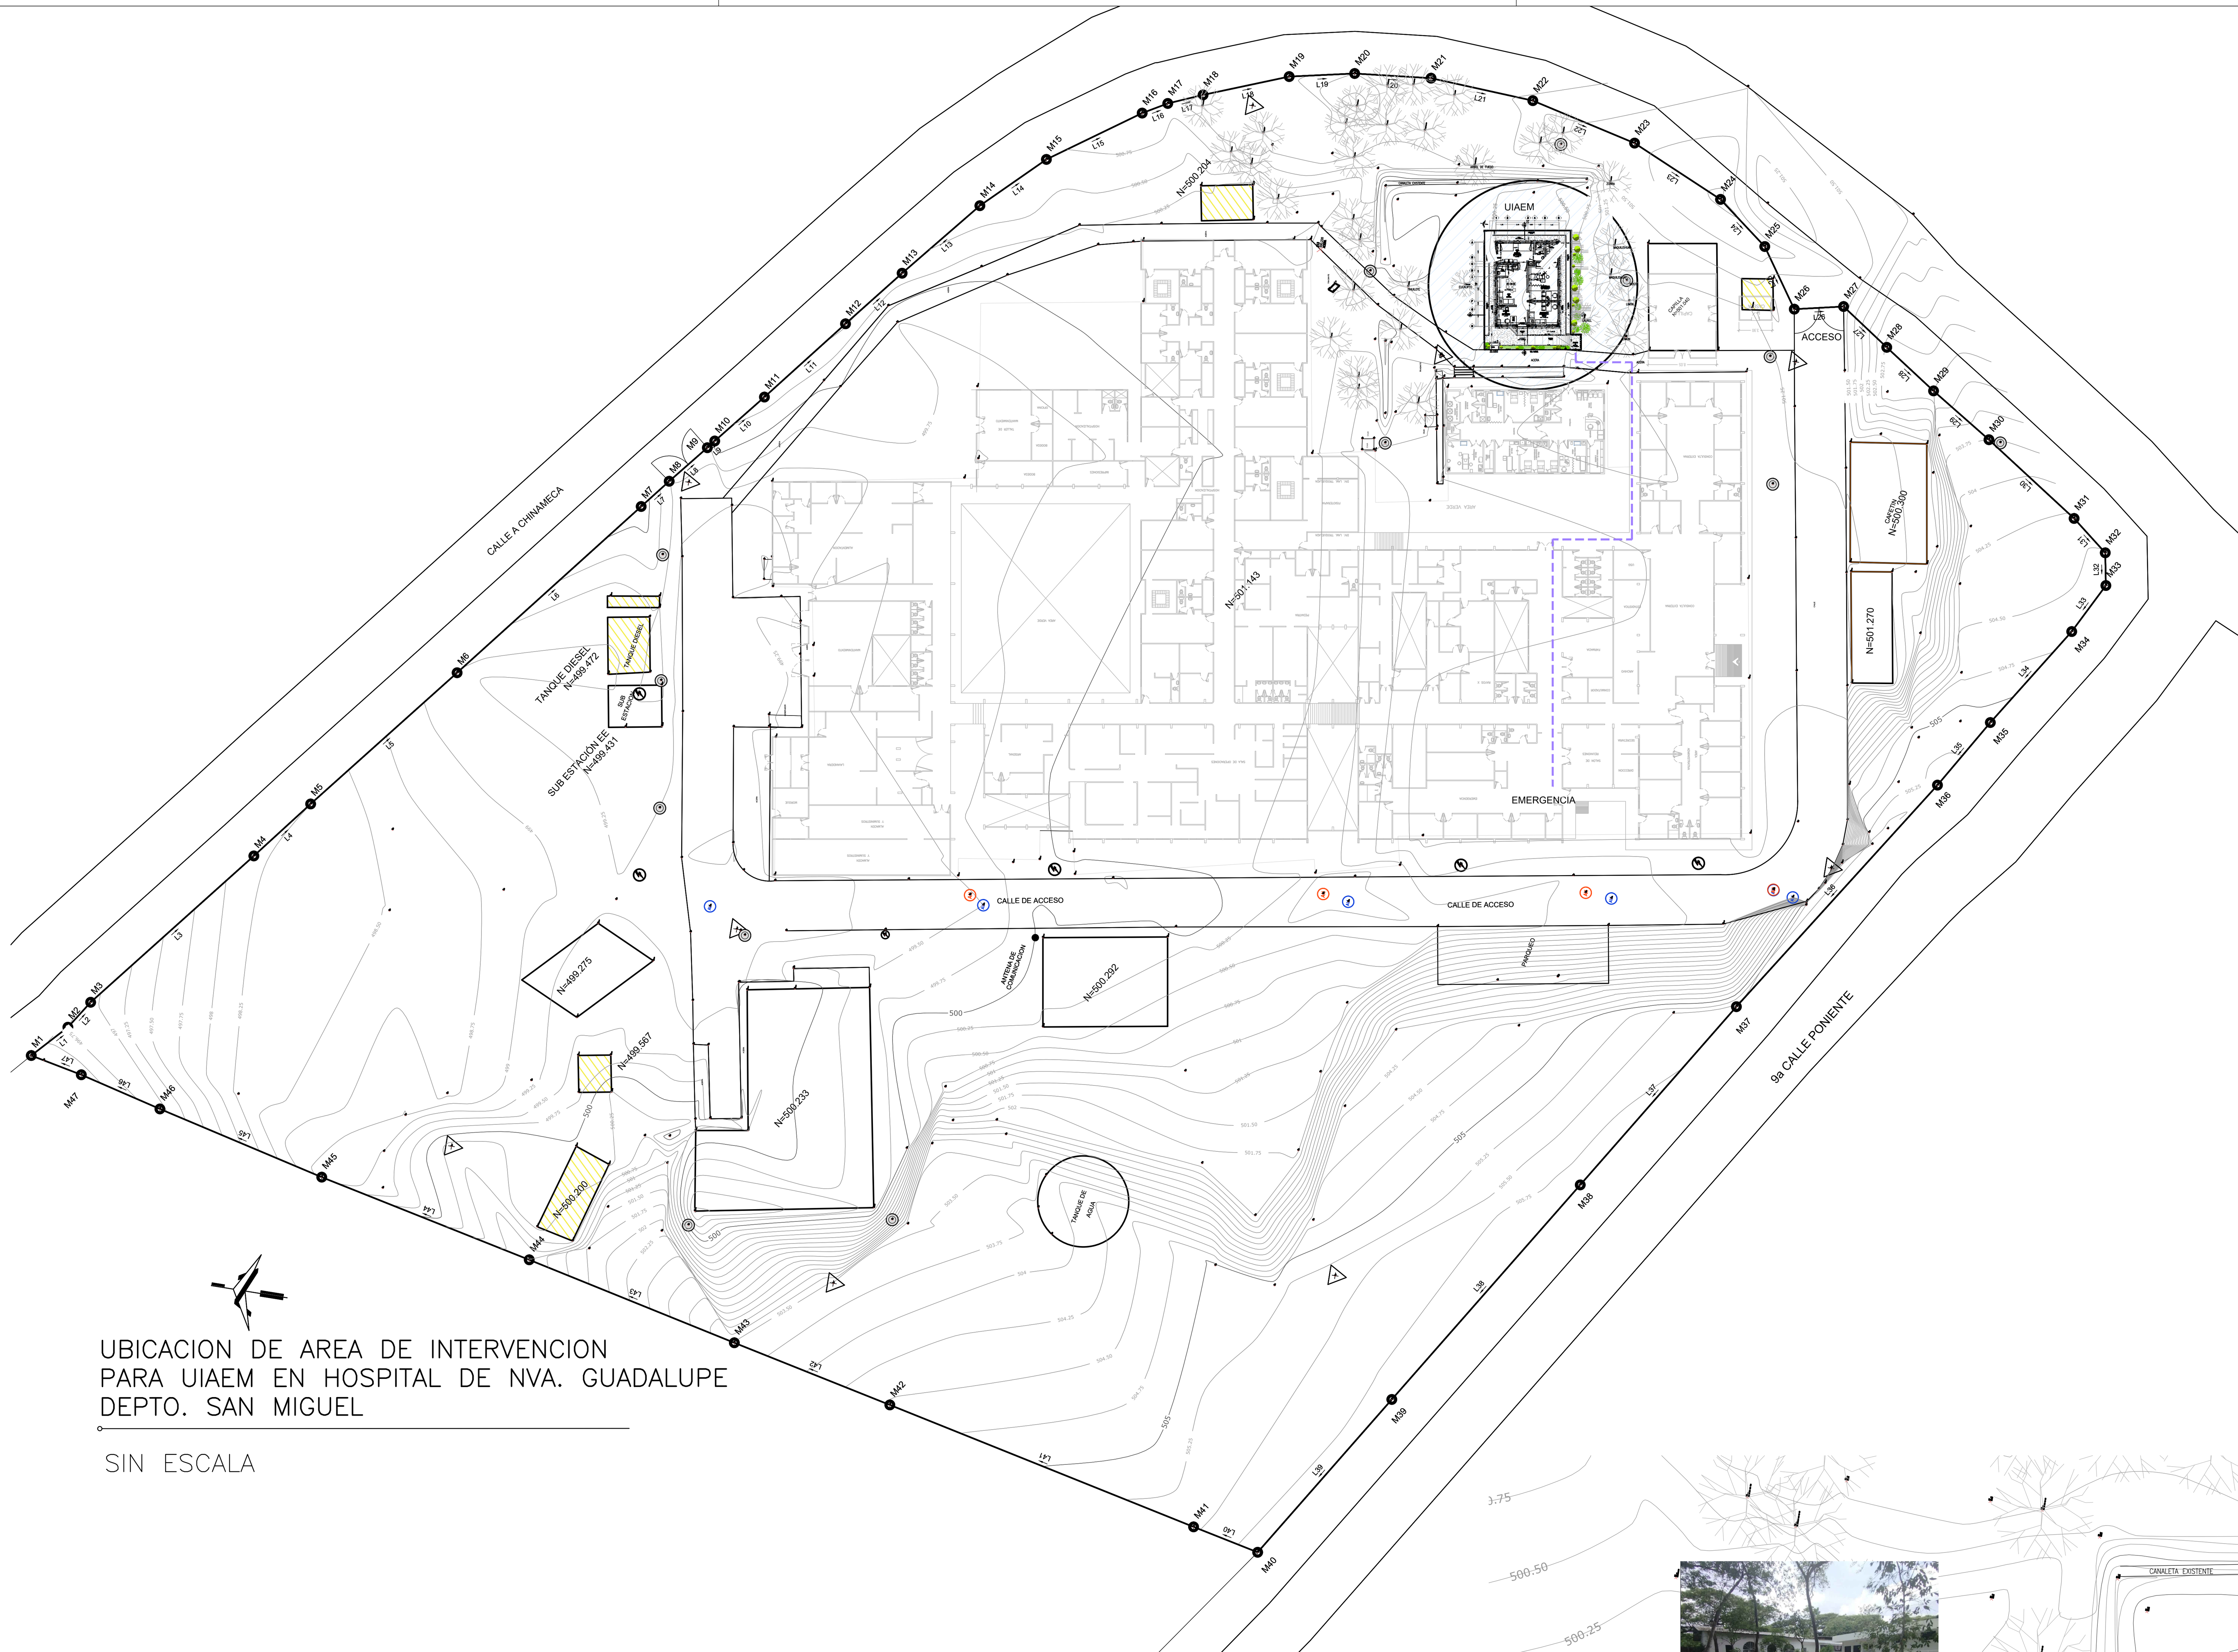


UBICACION DE AREA DE INTERVENCION
PARA UIAEM EN HOSPITAL DE NVA. GUADALUPE
DEPTO. SAN MIGUEL


SIN ESCALA

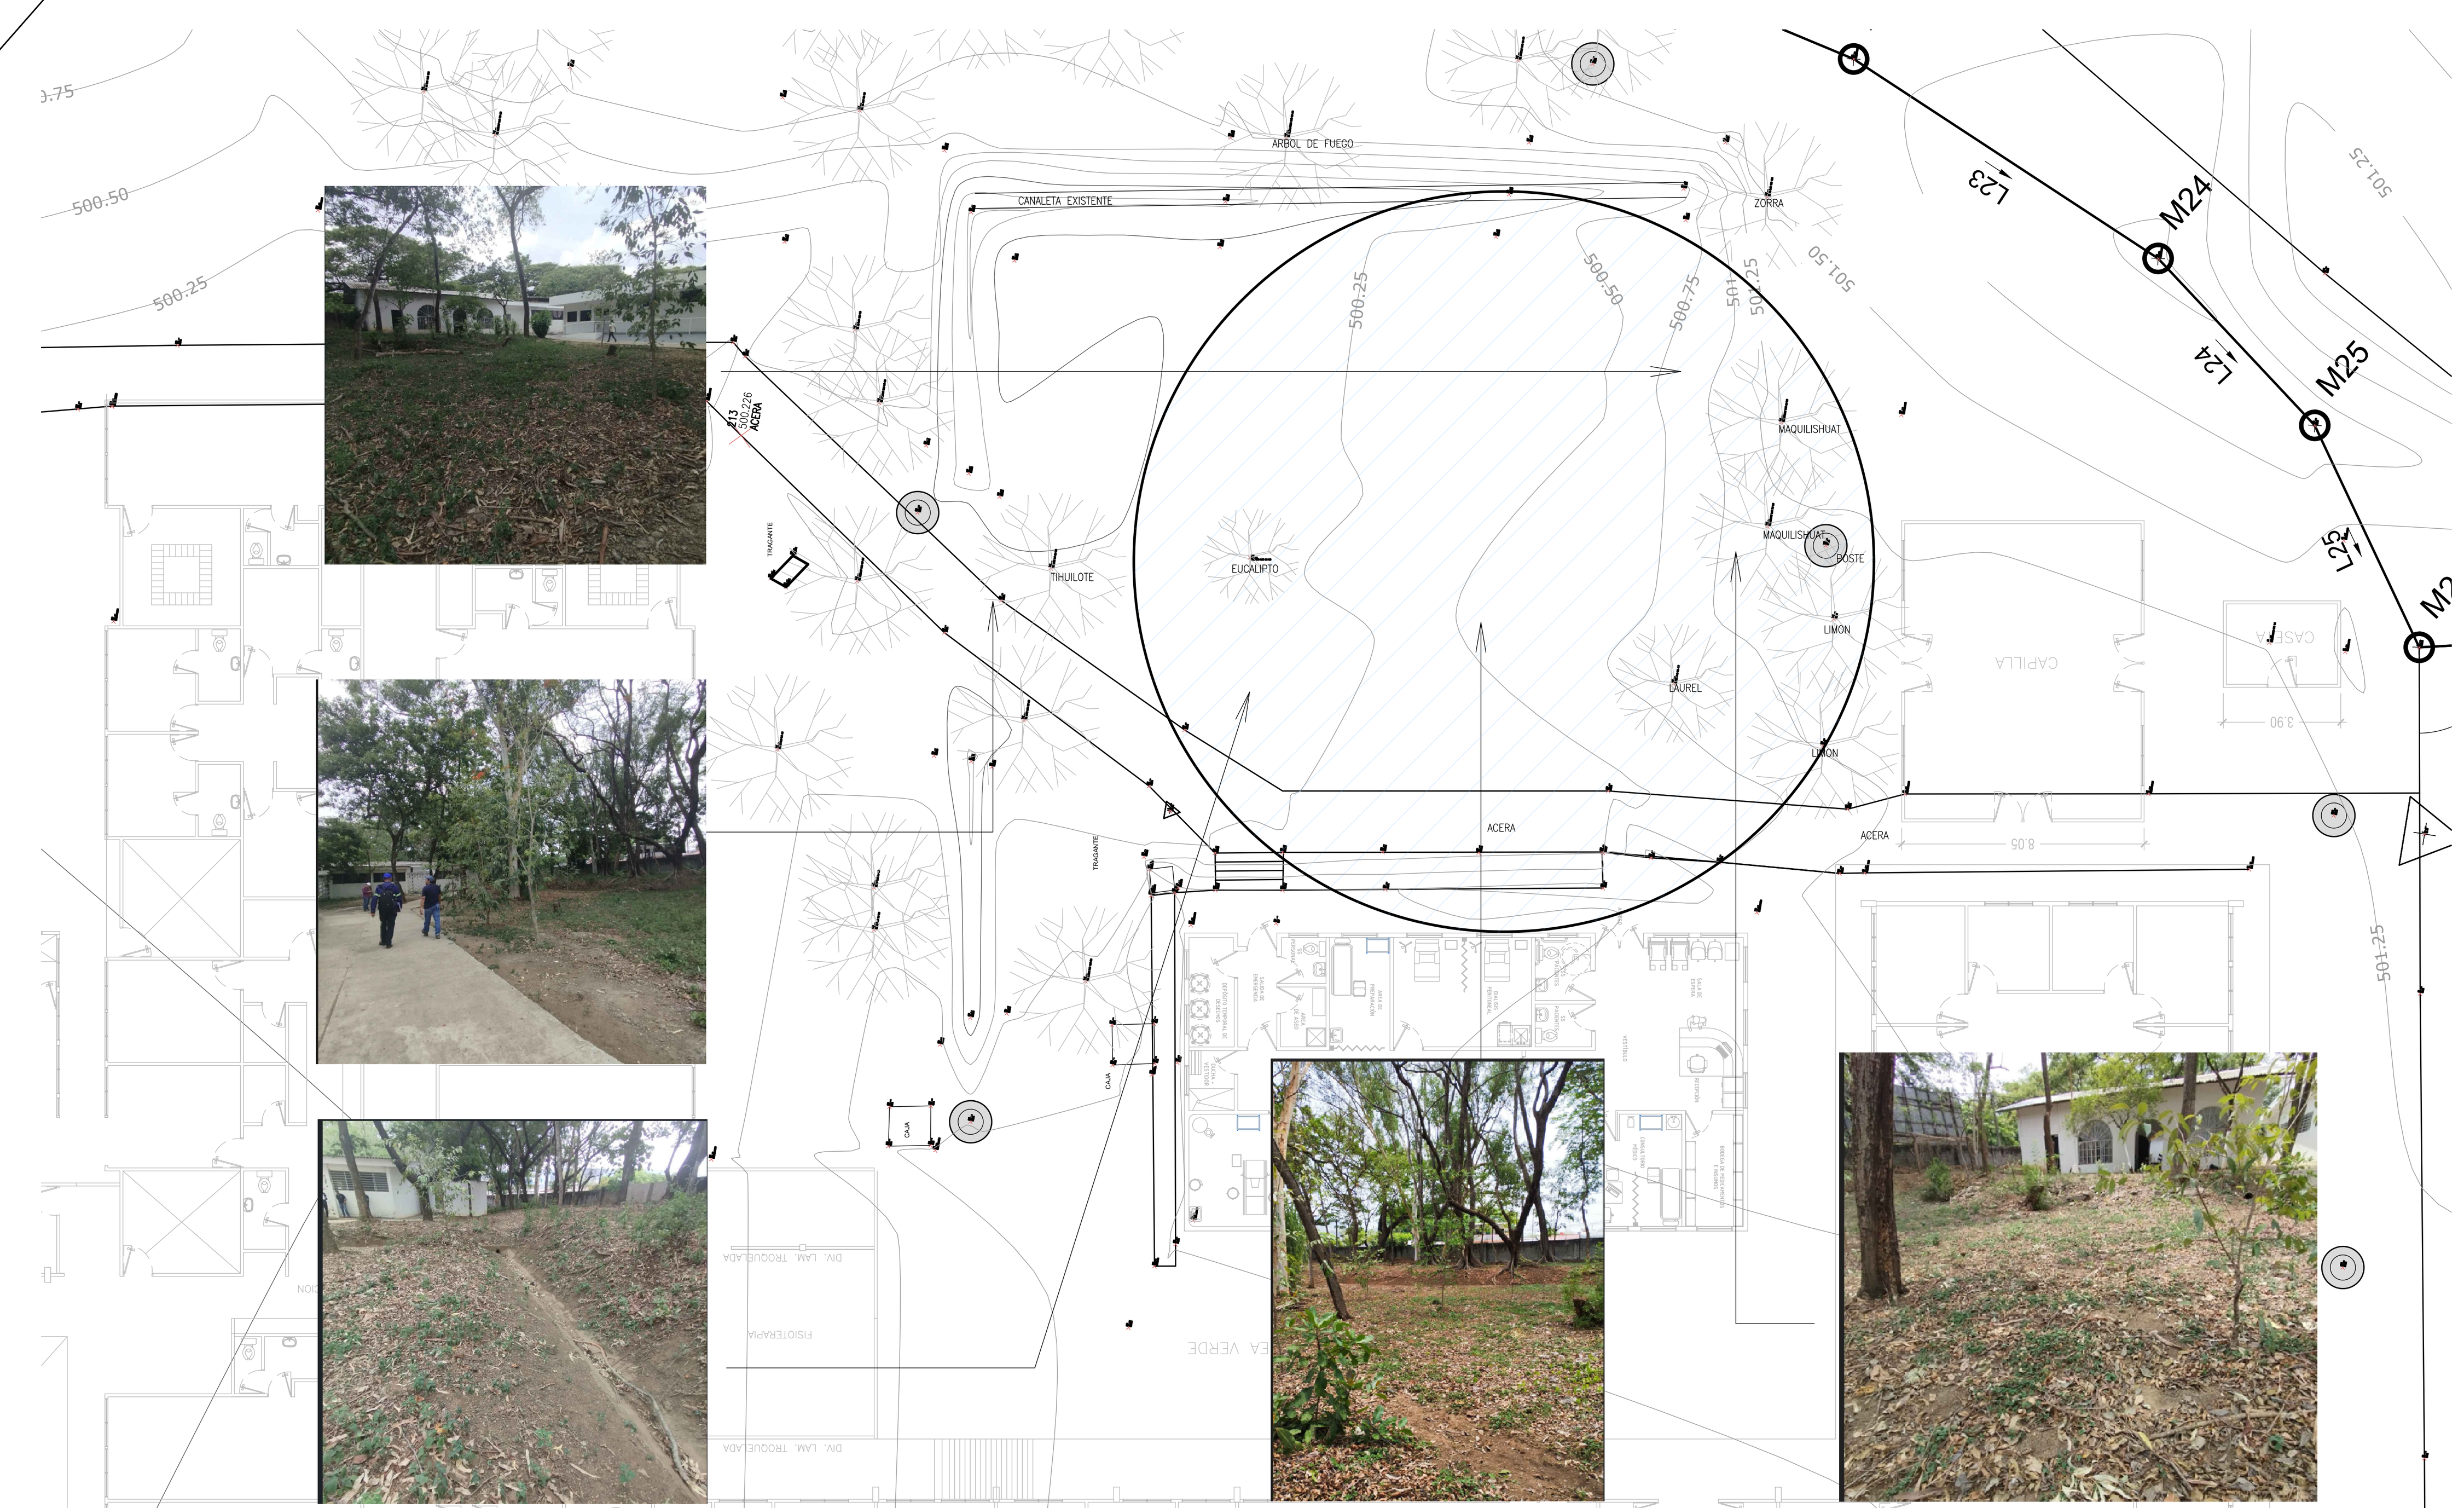

LEVANTAMIENTO FOTOGRAFICO – SITUACION ACTUAL

SIN ESCALA

ESQUEMA DE UBICACIÓN
SIN ESCALA

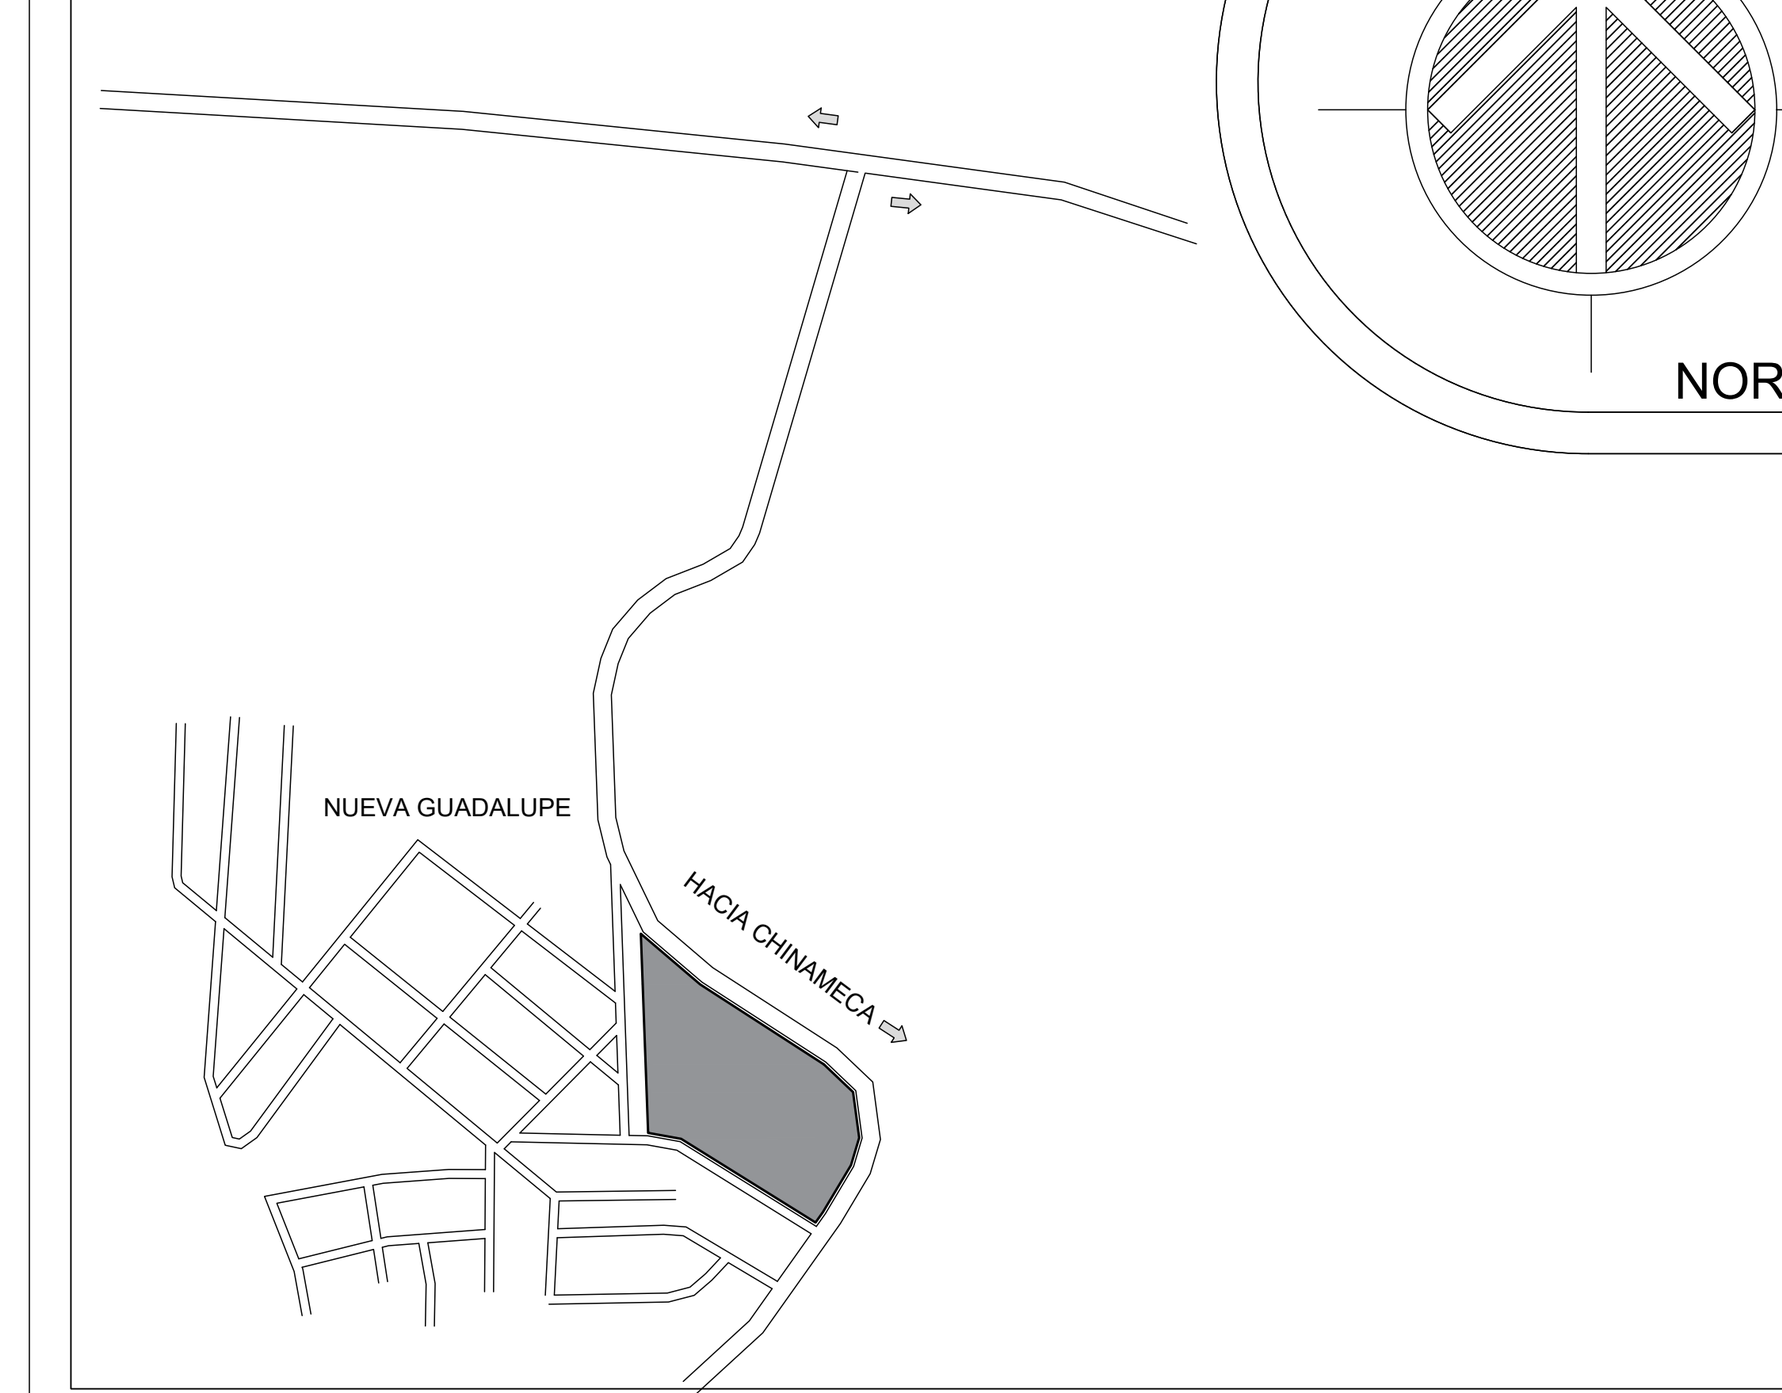

REPÚBLICA DE EL SALVADOR
MINISTERIO DE SALUD
UNIDAD DE GESTIÓN DE PROGRAMAS Y PROYECTOS DE INVERSIÓN

GOBIERNO DE EL SALVADOR | MINISTERIO DE SALUD

PROYECTO:	CONSTRUCCION DE UNIDAD INSTITUCIONAL DE ATENCION ESPECIALIZADA PARA LA MUJER EN HOSPITAL NACIONAL DE NUEVA GUADALUPE, SAN MIGUEL
CONCURSO No:	
DIRECCIÓN:	Barrio San Luis , Final Avenida Principal,Nueva Guadalupe, San Miguel
CONTENIDO:	PLANO ARQUITECTONICO DE SITUACION ACTUAL

DISEÑO ARQUITECTÓNICO:	DISEÑO ESTRUCTURAL:
UGPPI/ MINSAL	UGPPI/ MINSAL
DISEÑO ELÉCTRICO:	**DISEÑO HIDRÁULICO:**
UGPPI/ MINSAL	UGPPI/ MINSAL

REVISÓ Y APROBÓ:	ESCALA:	FECHA:
UGPPI/ MINSAL	I N D I C A D A	JULIO 2026

AREA TOTAL	AREA CONSTRUIDA	HOJA No.:	CORRELATIVO:
		A-02	02 /25