

**SIMBOLOGÍA GENERAL**

N.P.T. Indica nivel de piso terminado  
+0.00 m.N.P.T. Indica nivel de muro bajo sobre nivel de piso terminado  
N.B. Indica nivel de banquetas  
N.P.V. Indica nivel de pavimento  
N.C.P. Indica nivel de corona de pretil  
N.L. Indica nivel de jardín  
N.L.A.L. Indica nivel de techo alto de losa

**NOTAS DE LAS MARCAS**

En relación a las marcas enunciadas para el suministro de equipos, materiales u otros comprendidos en el alcance del presente diseño, la Contratista deberá que las mismas son una referencia y, que dependiendo de las circunstancias, se utilizarán otras que cumplan con las especificaciones establecidas en los Términos de Referencia, si fuera el caso.

**NOTAS GENERALES**

1. Las cotas y mediciones rigen al dibujo.  
2. Todas las cotas están indicadas en metros.  
3. Todas las medidas deberán ser verificadas en obra.  
4. Se verificarán ángulos y niveles en obra.



GERENTE DEL PROYECTO

PROYECTO

JAIME LATAPI CLAUSELL  
COORDINADOR DE DISEÑO-ESPECIALIDADES

ING. MIGUEL AMENYERO ARIZMENDI  
CEO PROF. 78578  
ESPECIALISTA RESPONSABLE EN DISEÑO DE INSTALACIONES DE TELECOMUNICACIONES, REDES Y SISTEMAS ESPECIALES

PROYECTO

DISERIO Y CONSTRUCCIÓN DEL HOSPITAL NACIONAL DE ZONA NORTE DE SAN SALVADOR

UBICACIÓN

BARRIO SAN ANTONIO, AVENIDA SANTA MARIA, MUNICIPIO DE NEJAPA, DEPARTAMENTO DE SAN SALVADOR

DISCIPLINA:

ARQUITECTURA

NOMBRE DEL PLANO


PLANTA DE MOBILIARIO FIJO NIVEL 3 MODULO 1 NACER CON CARIÑO

CLAVE

M1-N3-307



FECHA

14/5/2025 11:17:53

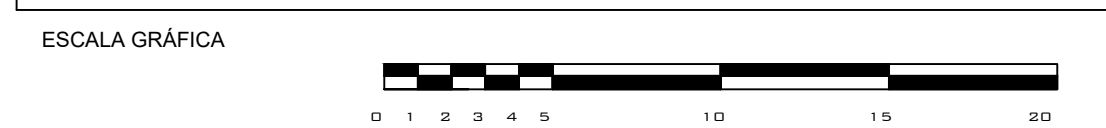

ESCALA 1 : 75

ACOTACIONES METROS

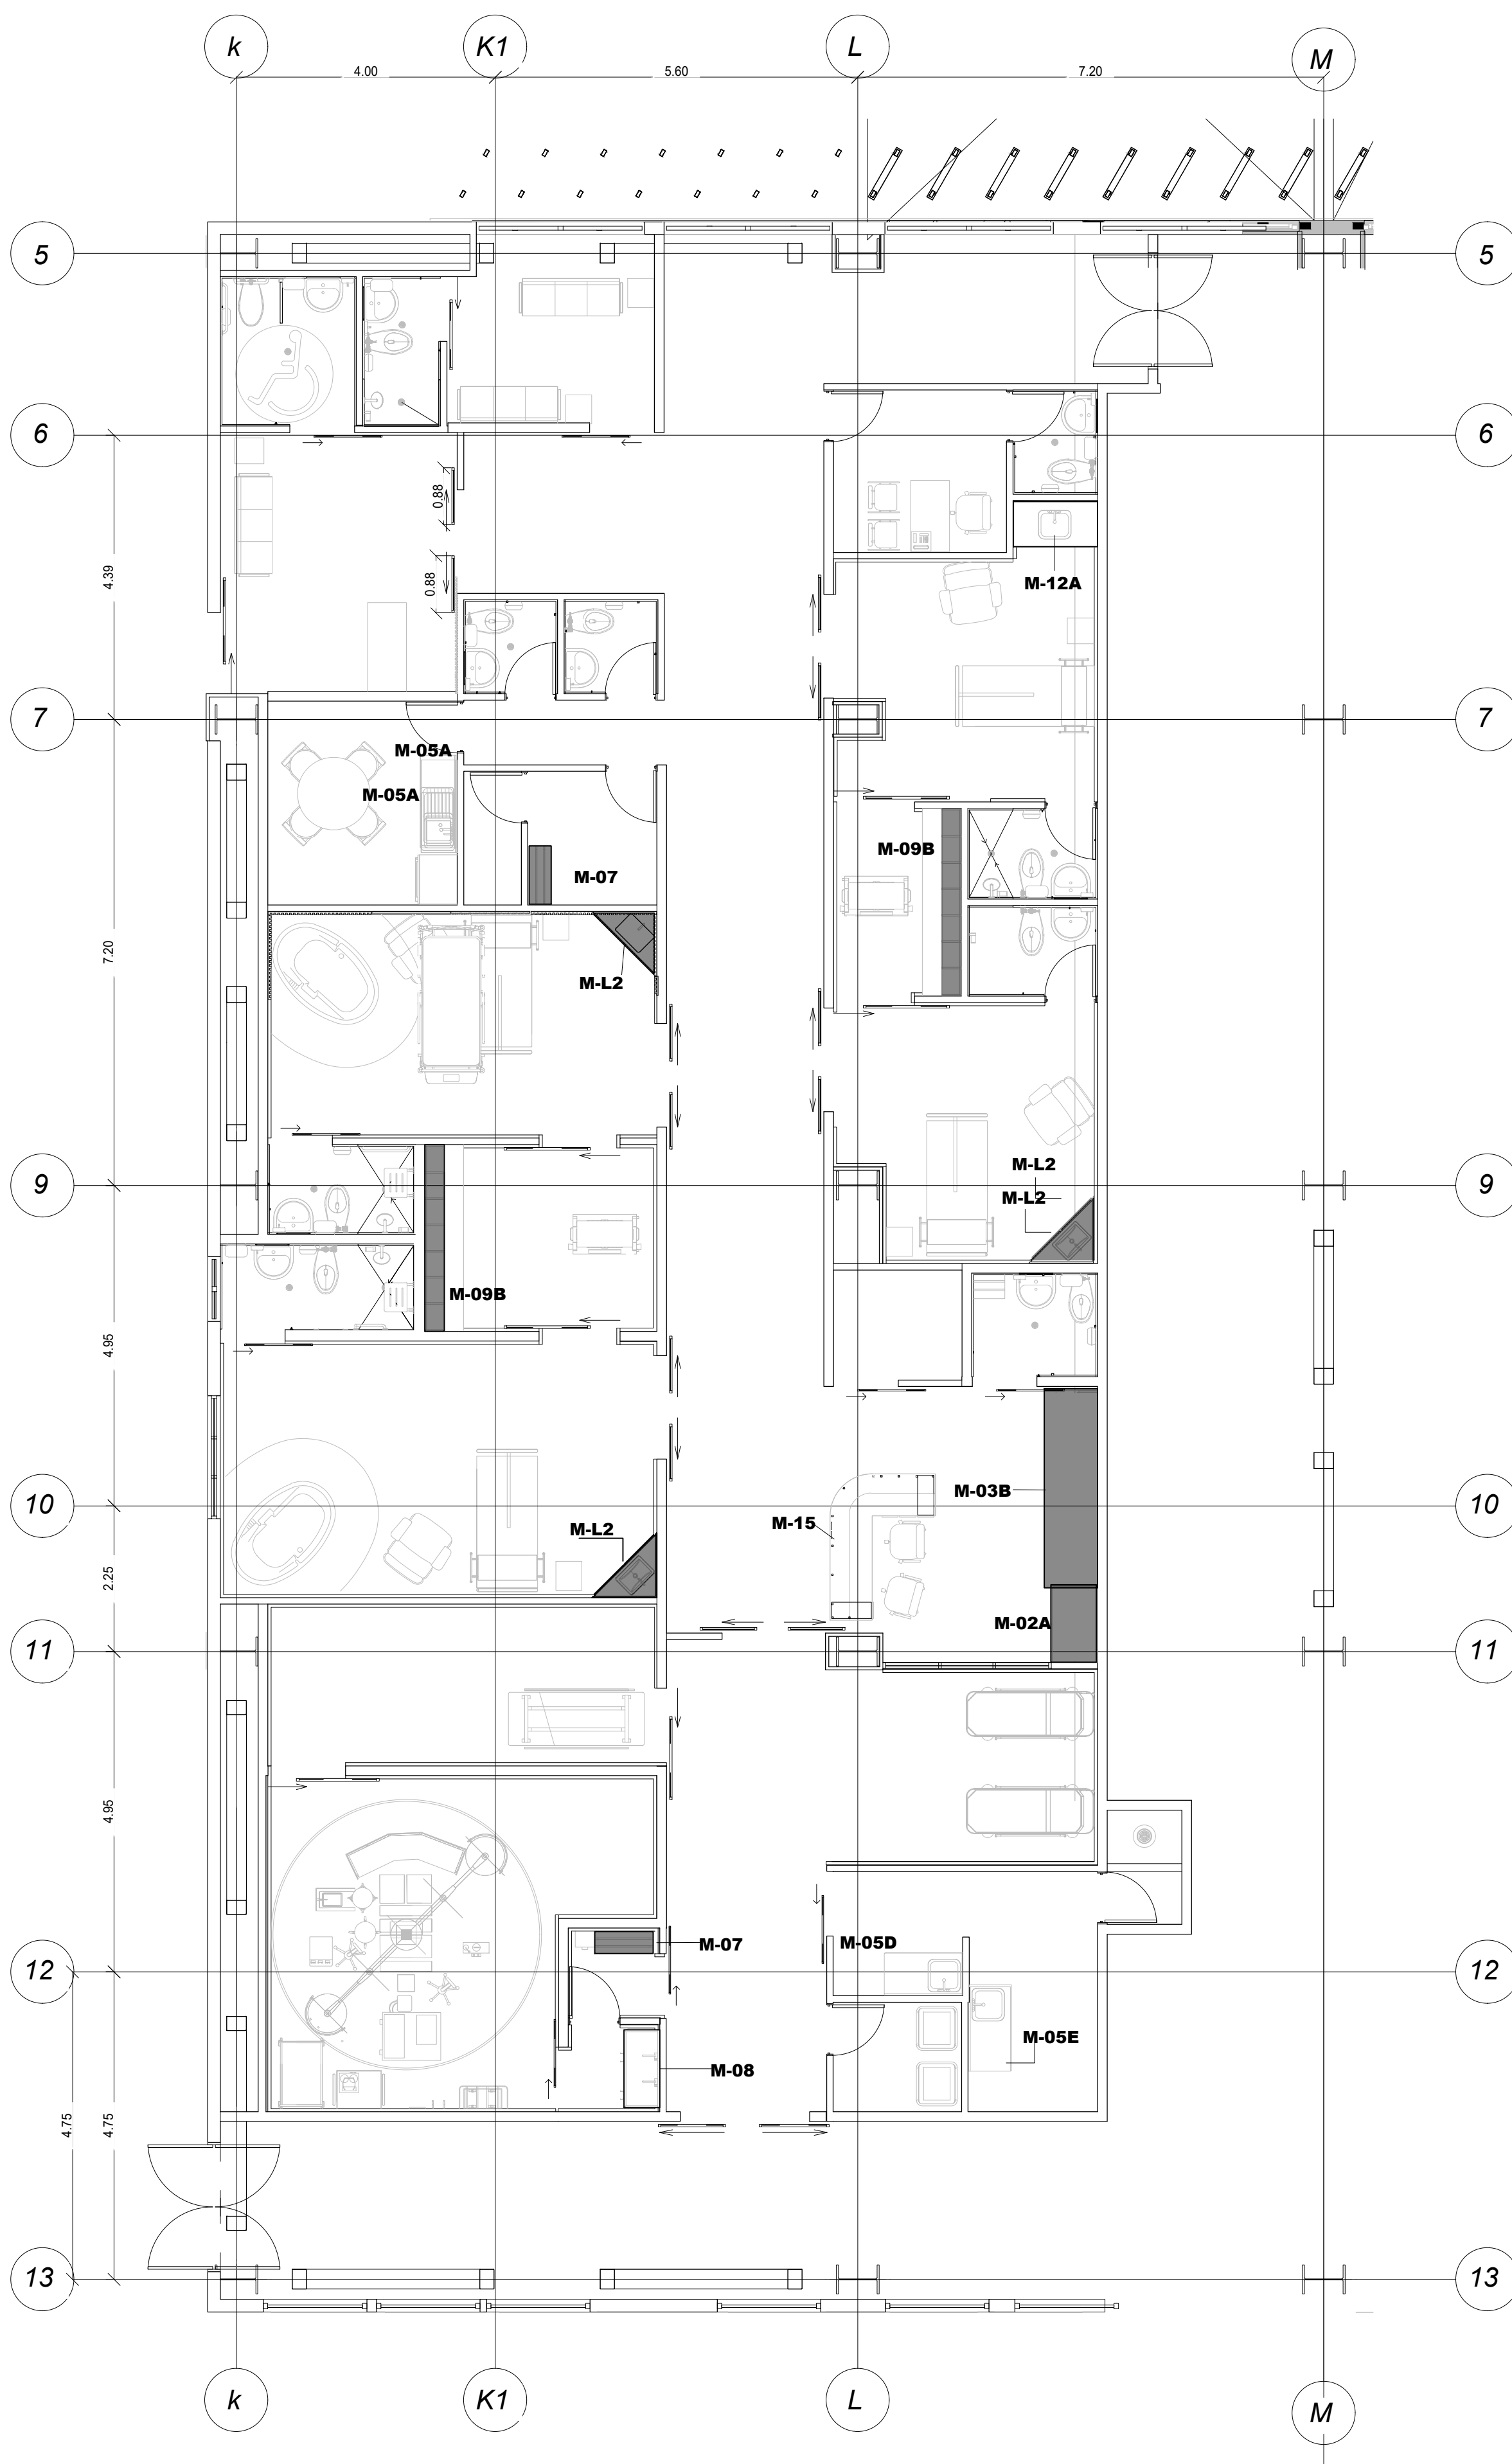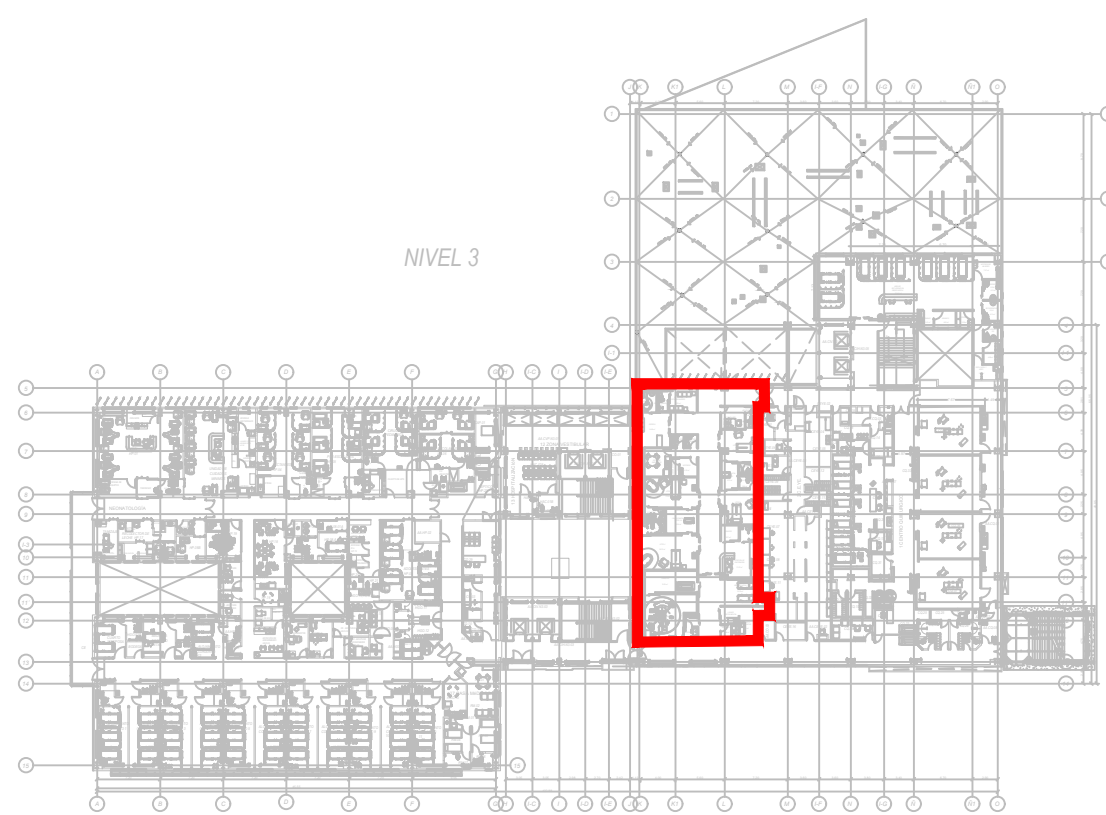

**1** PLANTA DE MOBILIARIO FIJO NACER CON CARIÑO, NIVEL 3 MODULO 1 -

1 : 75

NOTA: VER DETALLES DE MUEBLES EN HOJAS DET-01 Y DET-02.